

PLANUNGSSTUFE	ANTRAG AUF BAUGENEHMIGUNG		1. FERTIGUNG
KENNZIFFER			
BAUVORHABEN	UNIMBAU KEMNATENSTR. 47		PROJEKTNUMMER 170 PLANNUMMER 100
GEMARKUNG / FLURNR.	MÜNCHEN-NYMPHENBURG / 123/15	ÜNN	
ANTRAGSTELLER UND	HILDEGARD EHRENSPIEL		
GRÜNDEIGENTÜMER	PROF. DR. ING. KLAUS EHRENSPIEL KEMNATENSTRASSE 47 8000 MÜNCHEN 19		

Planungsreferat
 25.09.91 07722/9
 Hauptabteilung II

Genehmigt


gemäß Bescheid vom 30. Okt. 1991

Die im Plan von amtswegen mit roter Tinte erfolgten Eintragungen und Einschreibungen sind genau zu beachten. Sie sind ebenso Inhalt dieser Genehmigung wie sämtliche übrigen Anordnungen und Auflagen des gleichzeitig für diese Plannummer(n) übermittelten Bauantrags.

Landeshauptstadt München - Referat für Stadtplanung und
- Hauptabteilung II - Lokalkommmission



PLANBEZEICHNUNG	ANSICHTEN, GRUNDRISSSE, SCHNITT U. LAGEPLAN	MASSTAB
DATUM	21.08.1991	1: 100/1000
GEZEICHNET	MY/BI	
PLANUNG	GEORG BIERLER DIPL. ING. (FH), ARCHITEKT ASAMSTRASSE 6 · 8000 MÜNCHEN 90 · TEL. 089 - 652716 · FAX 089 - 65976	

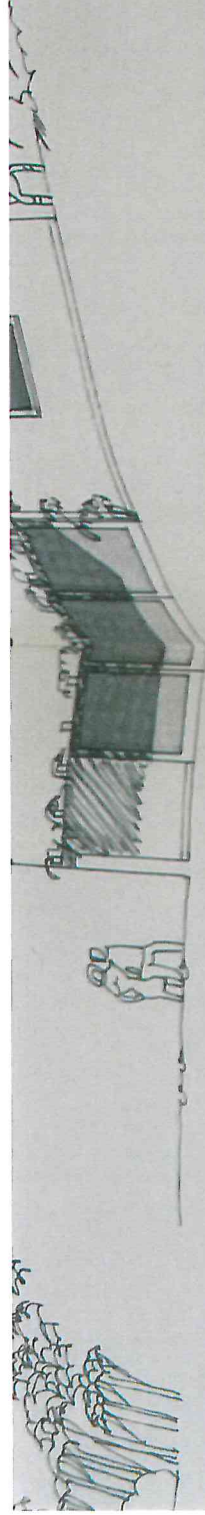

WESTEN

Beteiligung nach Art. 71 Abs. 1 Bayerische Bauordnung

- 1) Zustimmung Kenntnis genommen.
- 2) ~~Zuteilung im Genehmigungsverfahren erforderlich~~
- 3) Eingetragene Leitungen auf dem Baugrundstück (§ 2 Abs. 2 Ziff. 11 BauVerfV) überprüft.

Folgendes ist zu beachten:

Stadtwerte München
WT-EW-NP 1.2

Am 17.9.91

Göckel


Beteiligung nach Art. 71 Abs. 1 Bayerische Bauordnung
1) Zustimmung Kenntnis genommen.
Eingetragene Leitungen auf dem Baugrundstück (§ 2 Abs. 2 Ziff. 11 BauVerfV) überprüft.

- 1) Zustimmung Kenntnis genommen.
- 2) Eingetragene Leitungen auf dem Baugrundstück (§ 2 Abs. 2 Ziff. 11 BauVerfV) überprüft.


Folgendes ist zu beachten:

Stadtwerte München
Gaswerke

nd
m.
nd

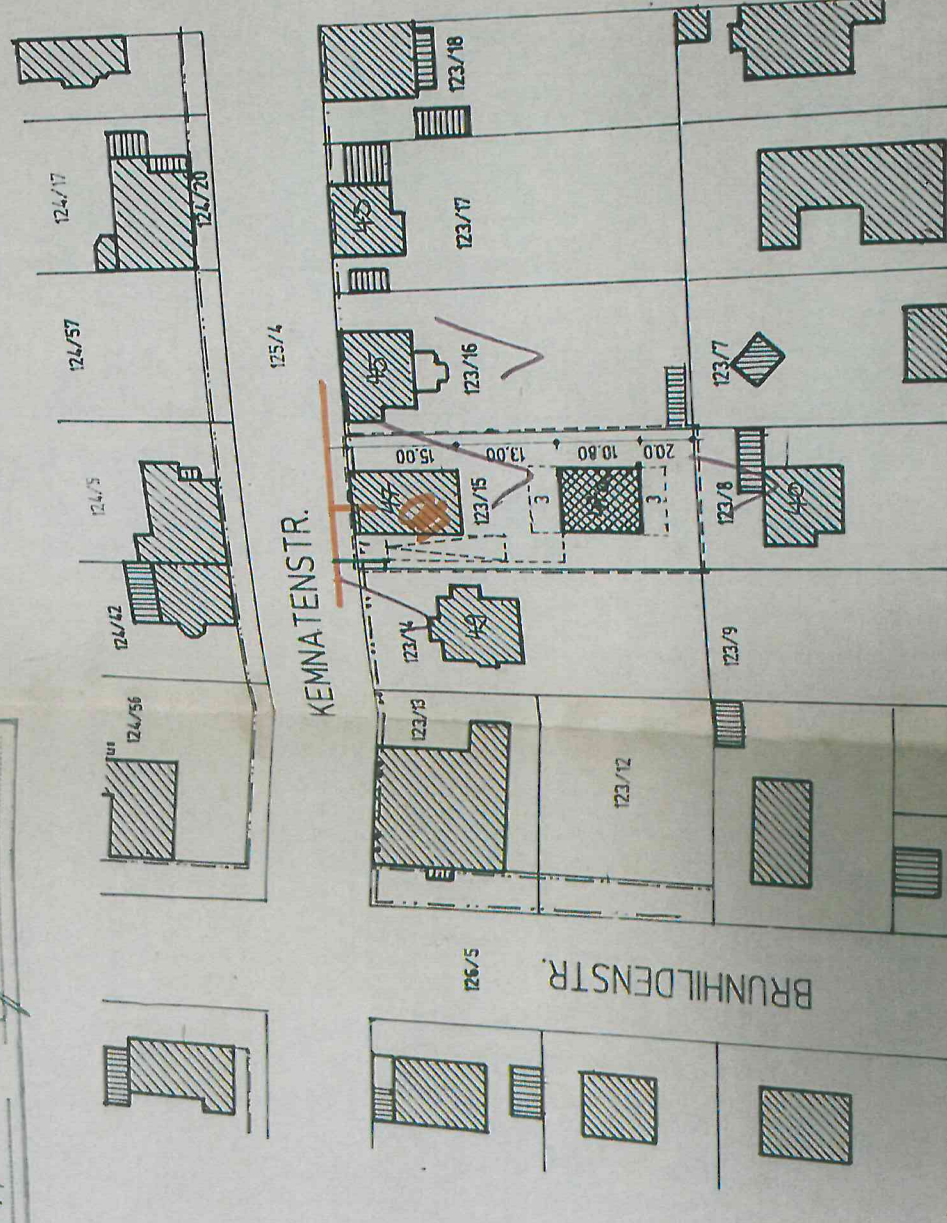

KAT. B. 448, 444

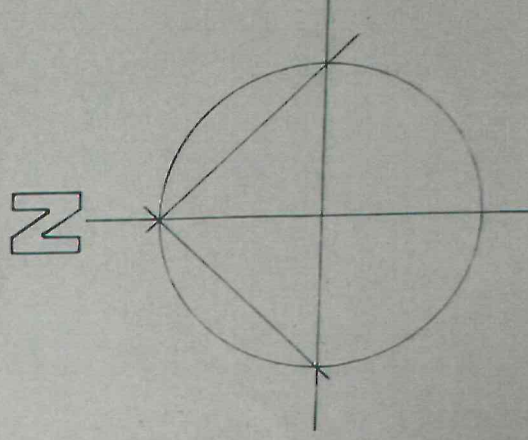

Beteiligung nach Art. 71 Abs. 1 Bayerische Bauordnung

Wasserversorgung — nicht — möglich
ntl. Wasserleitungen im Baugrundstück nicht vorhanden.
Abflüsse — nicht — vorhanden.
tug im Genehmigungsverfahren — nicht — erforderlich.

17.9.91

Hauptabt. Wasserversorgung
Abt. Planung u. Bau
Erinnerungsabgaben

I. A.

[Signature]

rev. LAK/1123 pl. B. B. Nr. 8-1
Vorliegender Plan ist technisch geprüft.
Die notwendigen Anordnungen sind mit roten
Tinte eingetragen. Sie sind genau so zu be-
achten, wie sämtliche übrigen Anlagen und
Anordnungen des beigefügten Bescheides
am 2. 10. 91
Planungsreferat und Lokalbaukommissionen
I. A.

[Signature]

Lageplan geprüft am 19. Sep. 1
Referat f. Stadtplanung u. Bauordnung
Hauptabteilung II - Generalstadtbau

Zuschneidungen nach Art. 19 BayBO I, V. mit §§ 4 u. 9 DV BayBO
 Absturzhöhe $\geq 12\text{ m}$ $\rightarrow$ Höhe $\equiv 0,90\text{ m}$
 Absturzhöhe $\geq 12\text{ m}$ $\rightarrow$ Höhe $\equiv 1,10\text{ m}$
 Abstand senkrechter Geländerstäbe max. 12 cm
 Abstand bei waagrechter Verkleidung max. 2 cm

Sperrdübel, Klebanker, Ankerschienen o. ä. Befestigungsmittel dürfen für tragende Verbindungen (z.B. untergehängte Decken oder vorgehängte Fassaden) nur verwendet werden, wenn ihre Brauchbarkeit entsprechend Art. 22 Abs. 2 BayBO nachgewiesen ist.

Die technischen Bestimmungen für den Wärmeschutz DIN 4103 und Schallschutz DIN 4109 sind einzuhalten


Alle Konstruktionsteile sind ausreichend zu verankern. Erford. Windverbände sind einzubauen.

Beschädigte Konstruktionen sind eingehend u. fachgemäß zu untersuchen und gegebenenfalls auszuwechseln

- Beteiligung nach Art. 19
- 1) Zustimmung Kenntr
 - 2) Zuleitung im Genehm
 - 3) Eingetragene Leitung (§ 2 Abs. 2 Ziff. 11 B
- Folgendes ist zu be

Am 17.9.91


DACHNEIGUNG 30°

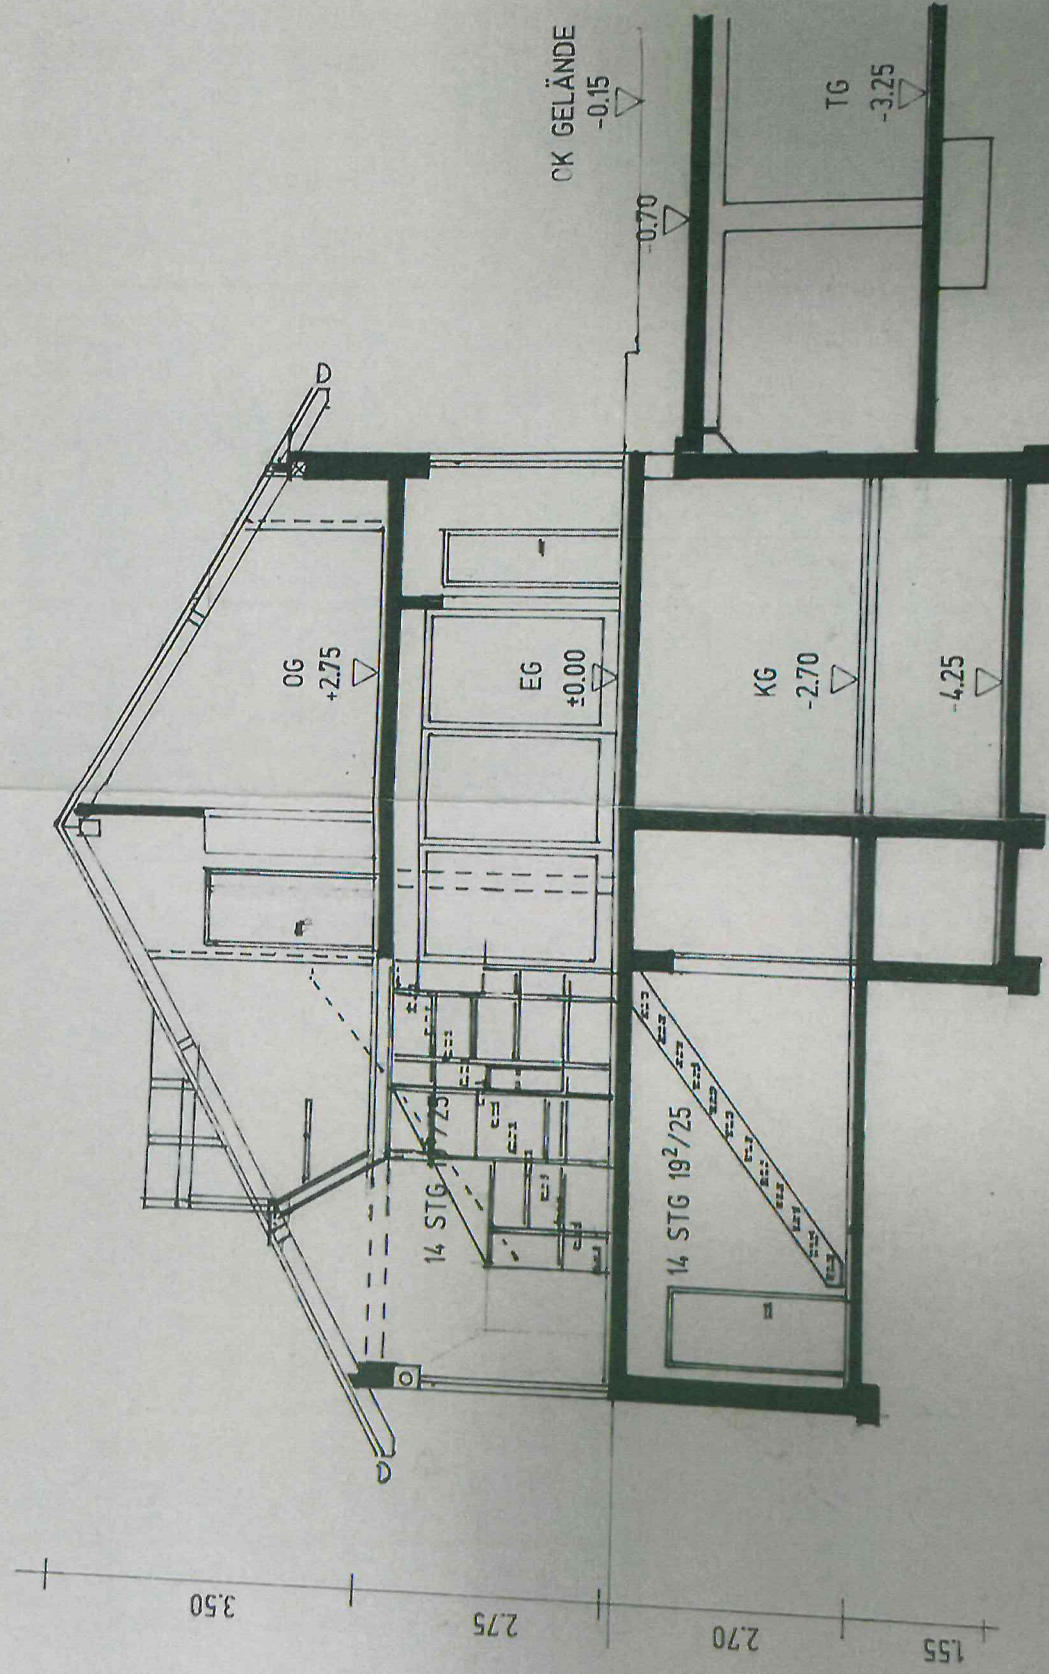


- Beteiligung nach Art. 19
- 1) Wasserversorg
 - 2) Öffentl. Wasserleitun
 - 3) Anschlußleitungen -
 - 3) Zuleitung im Geneh
- Bemerkung:





Am 17.9.91


SNITT A - A

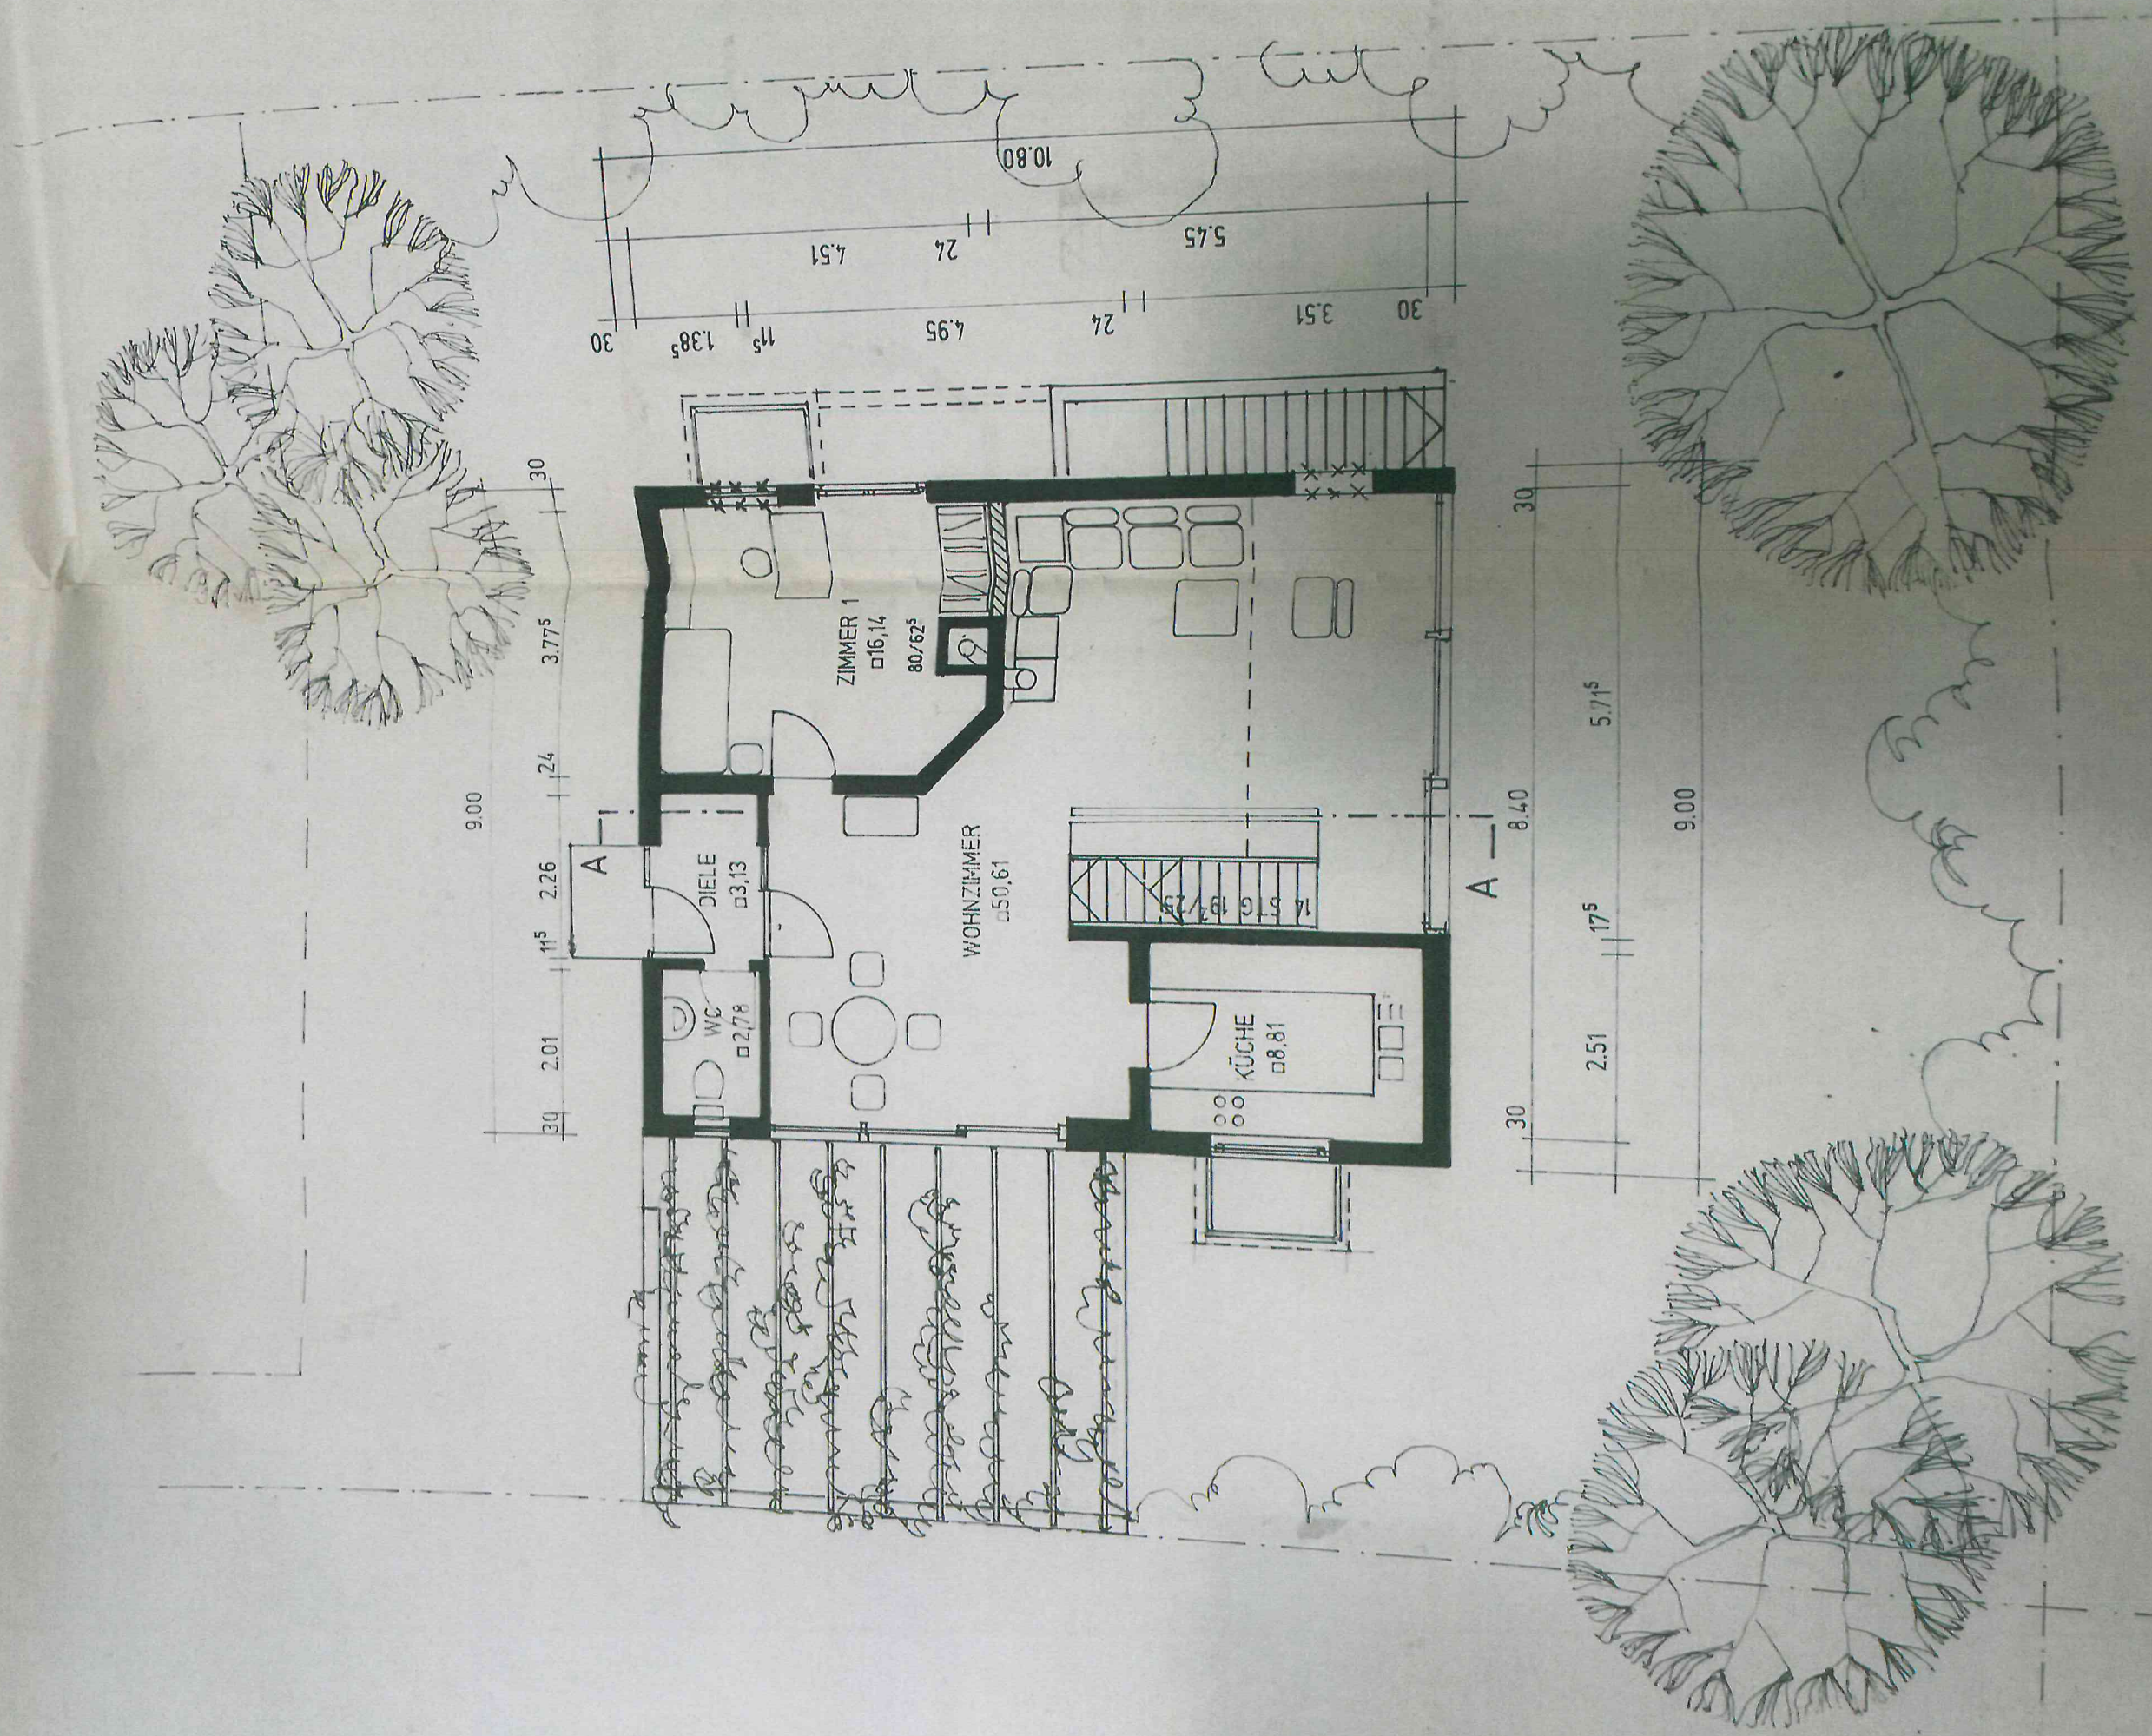


ERDGESCHOSS

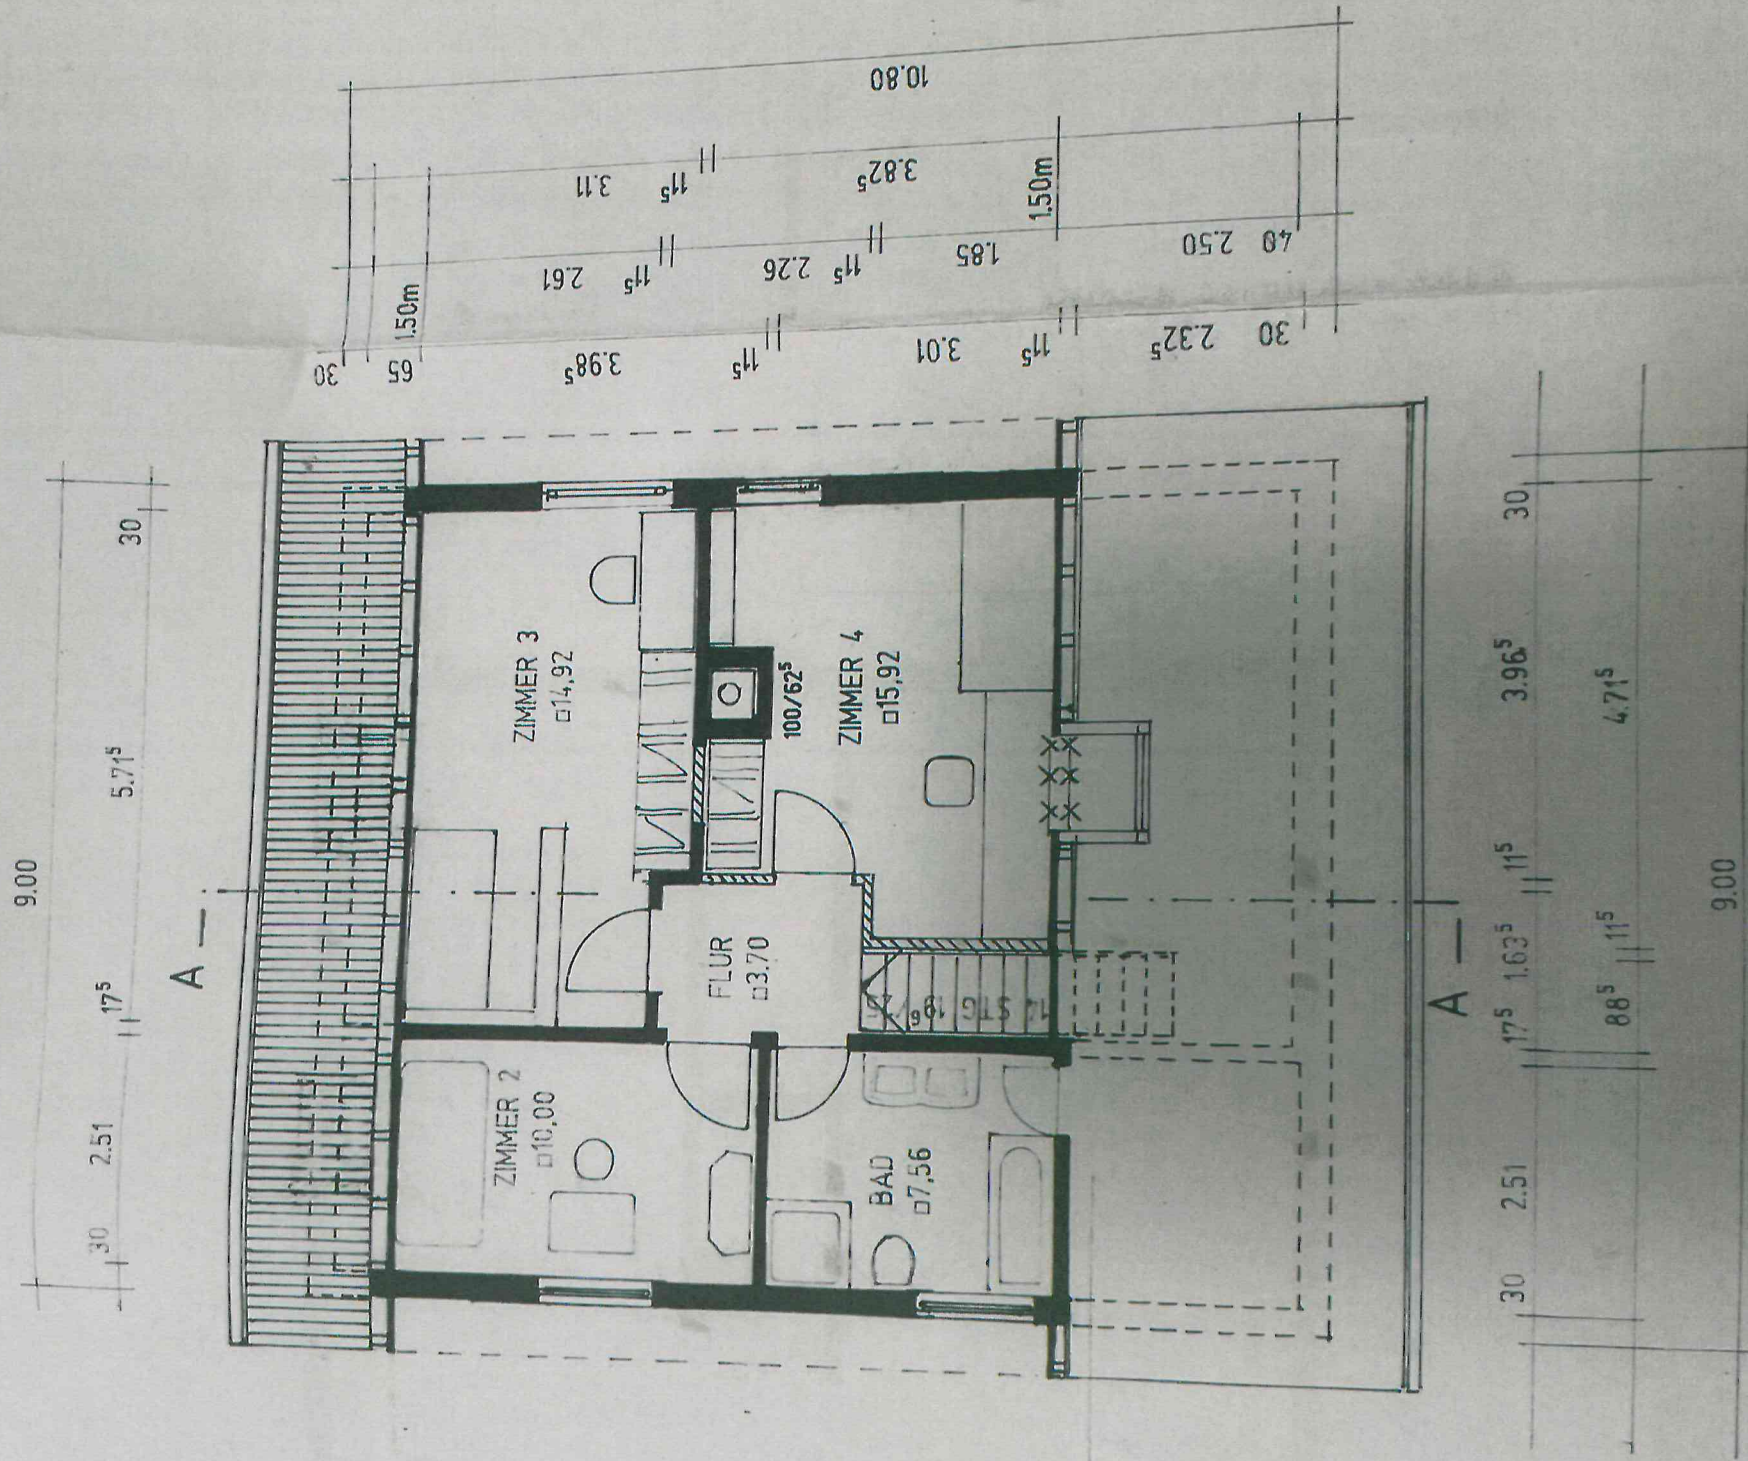

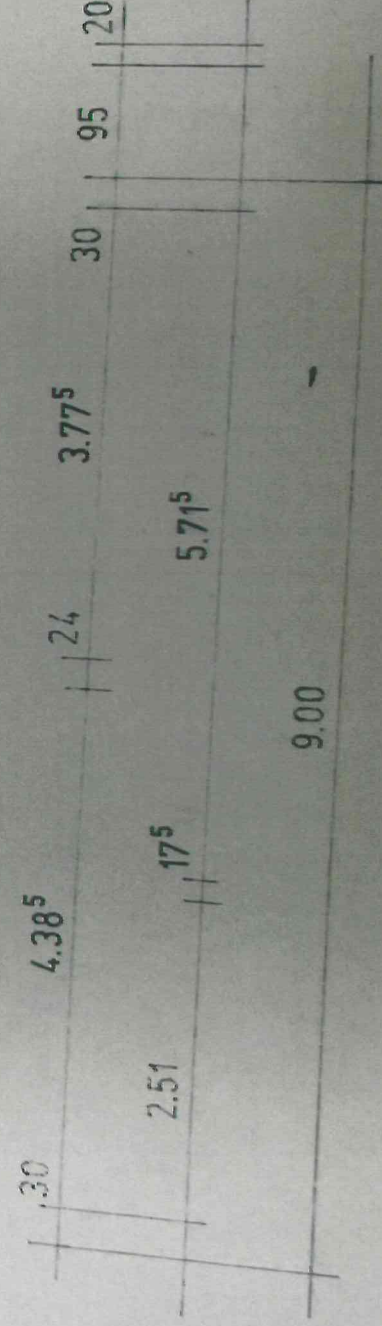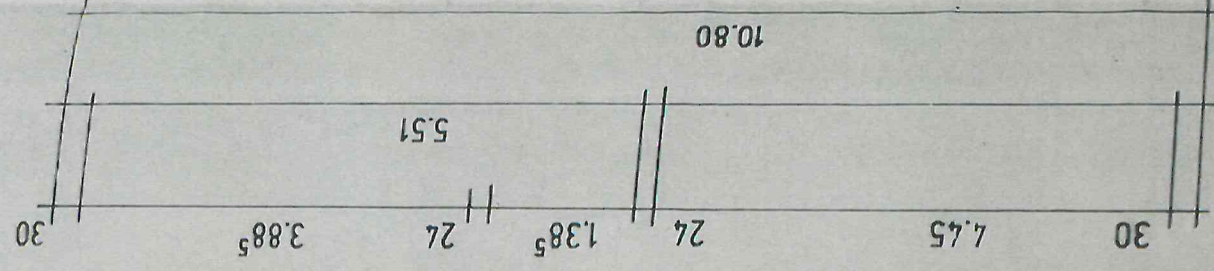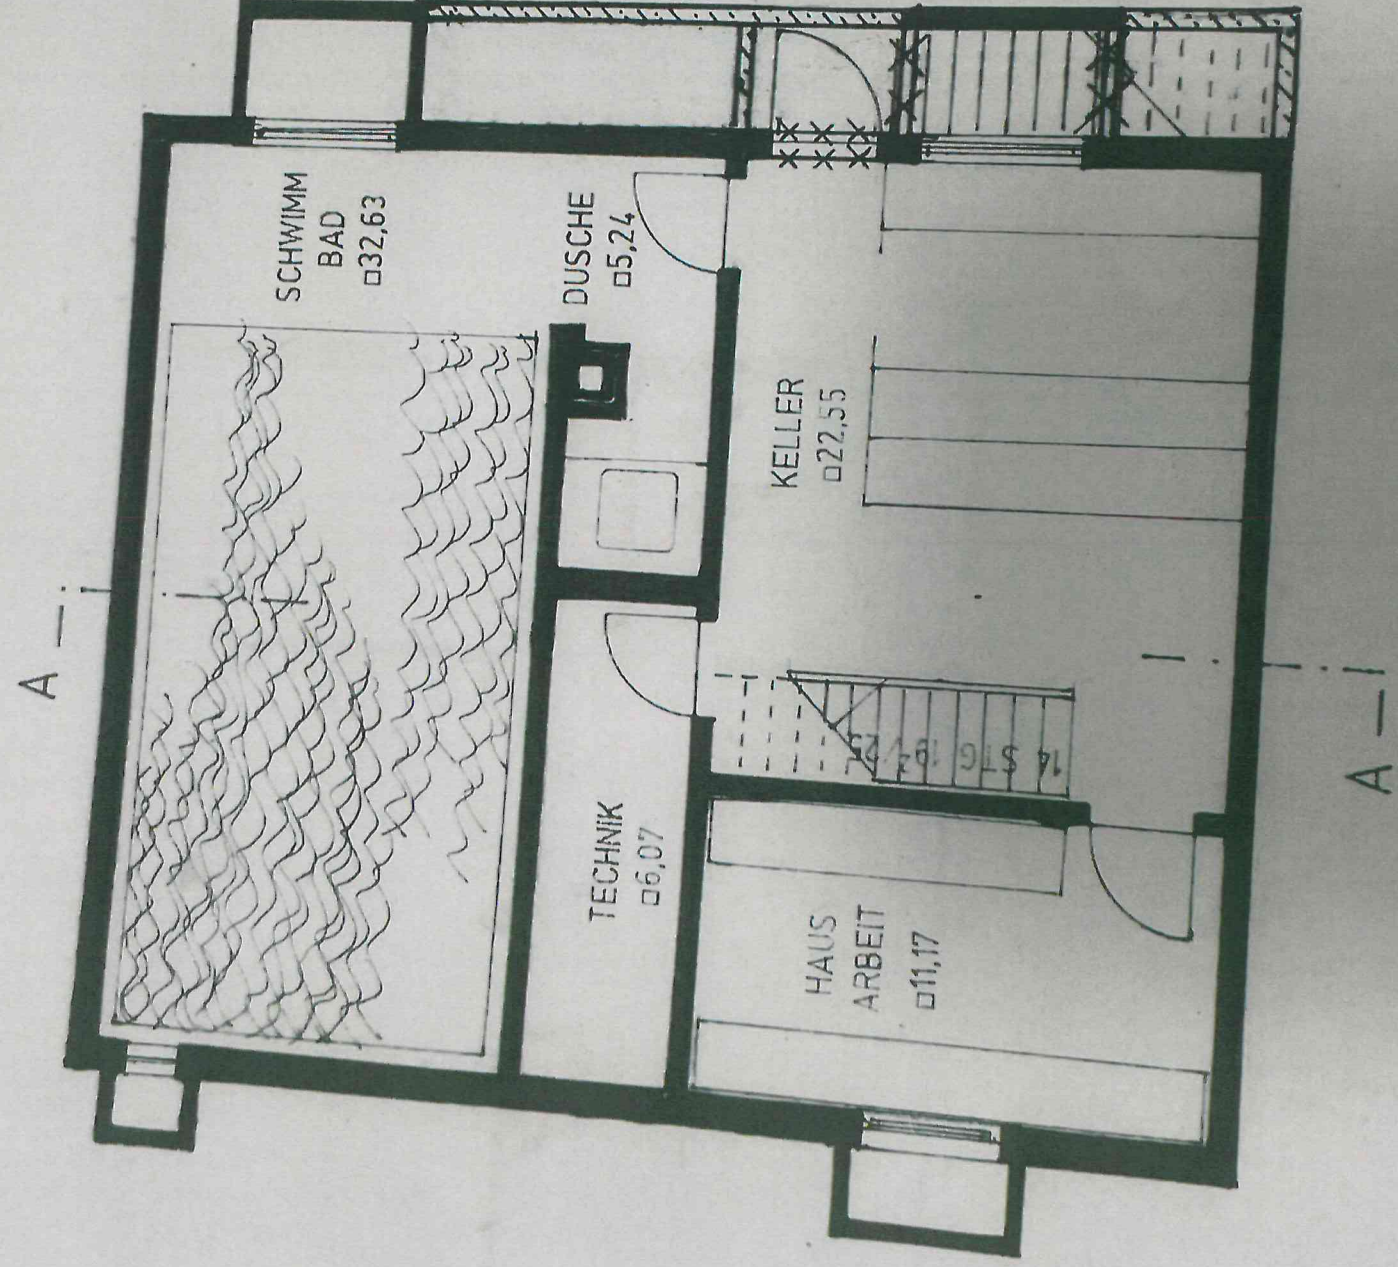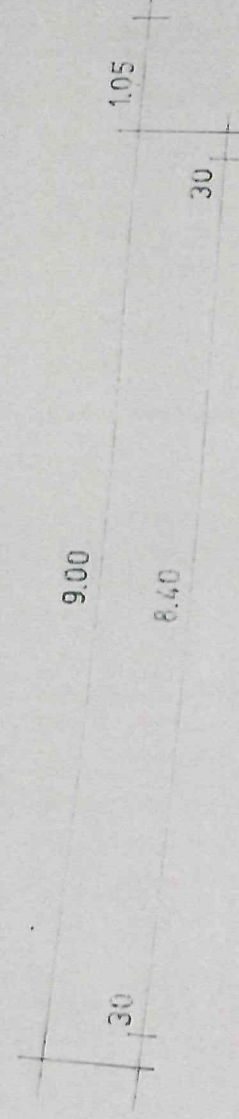

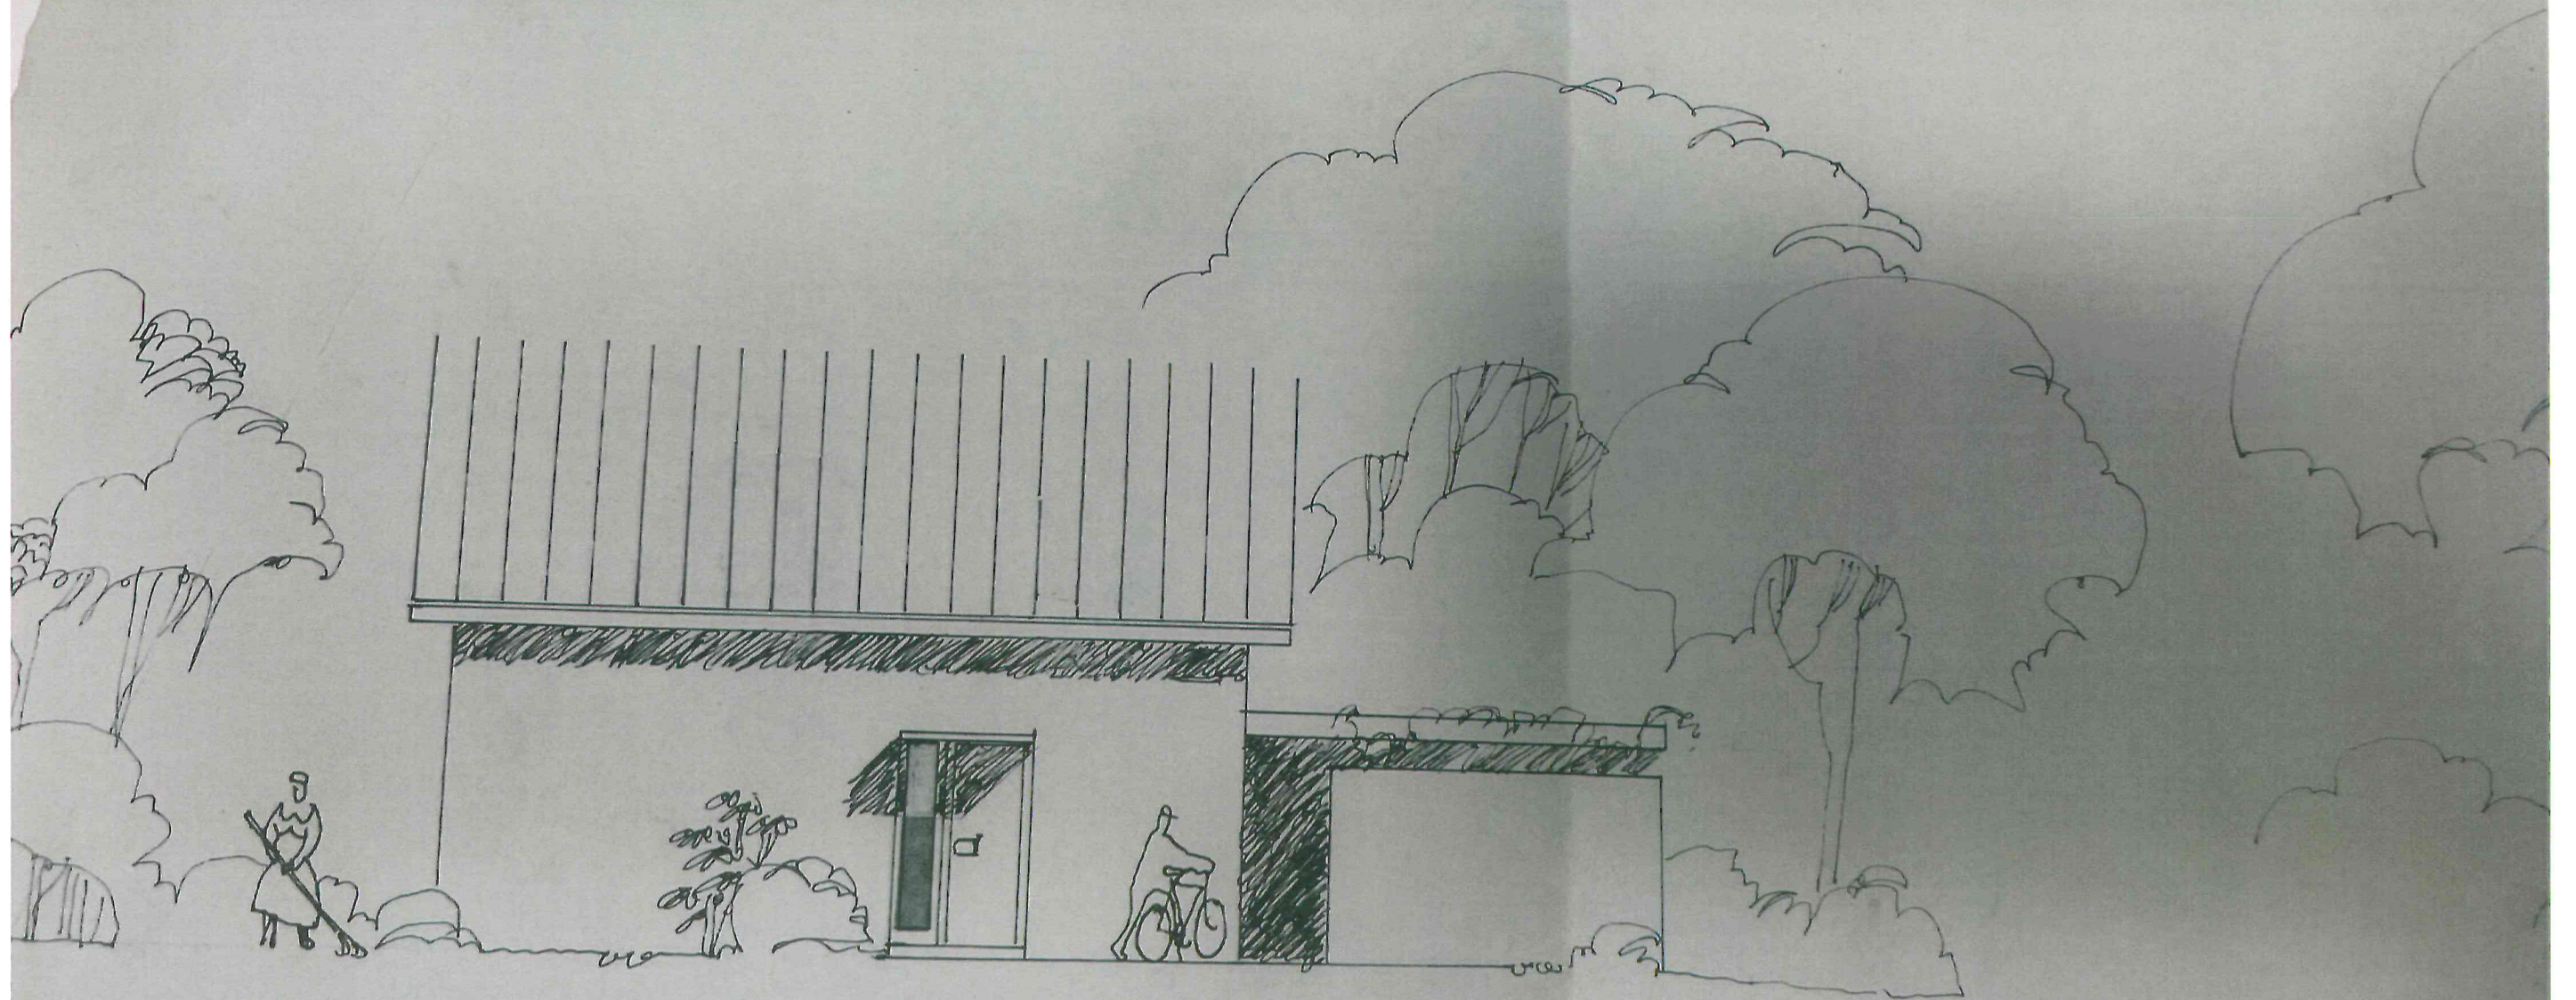


NORDEN

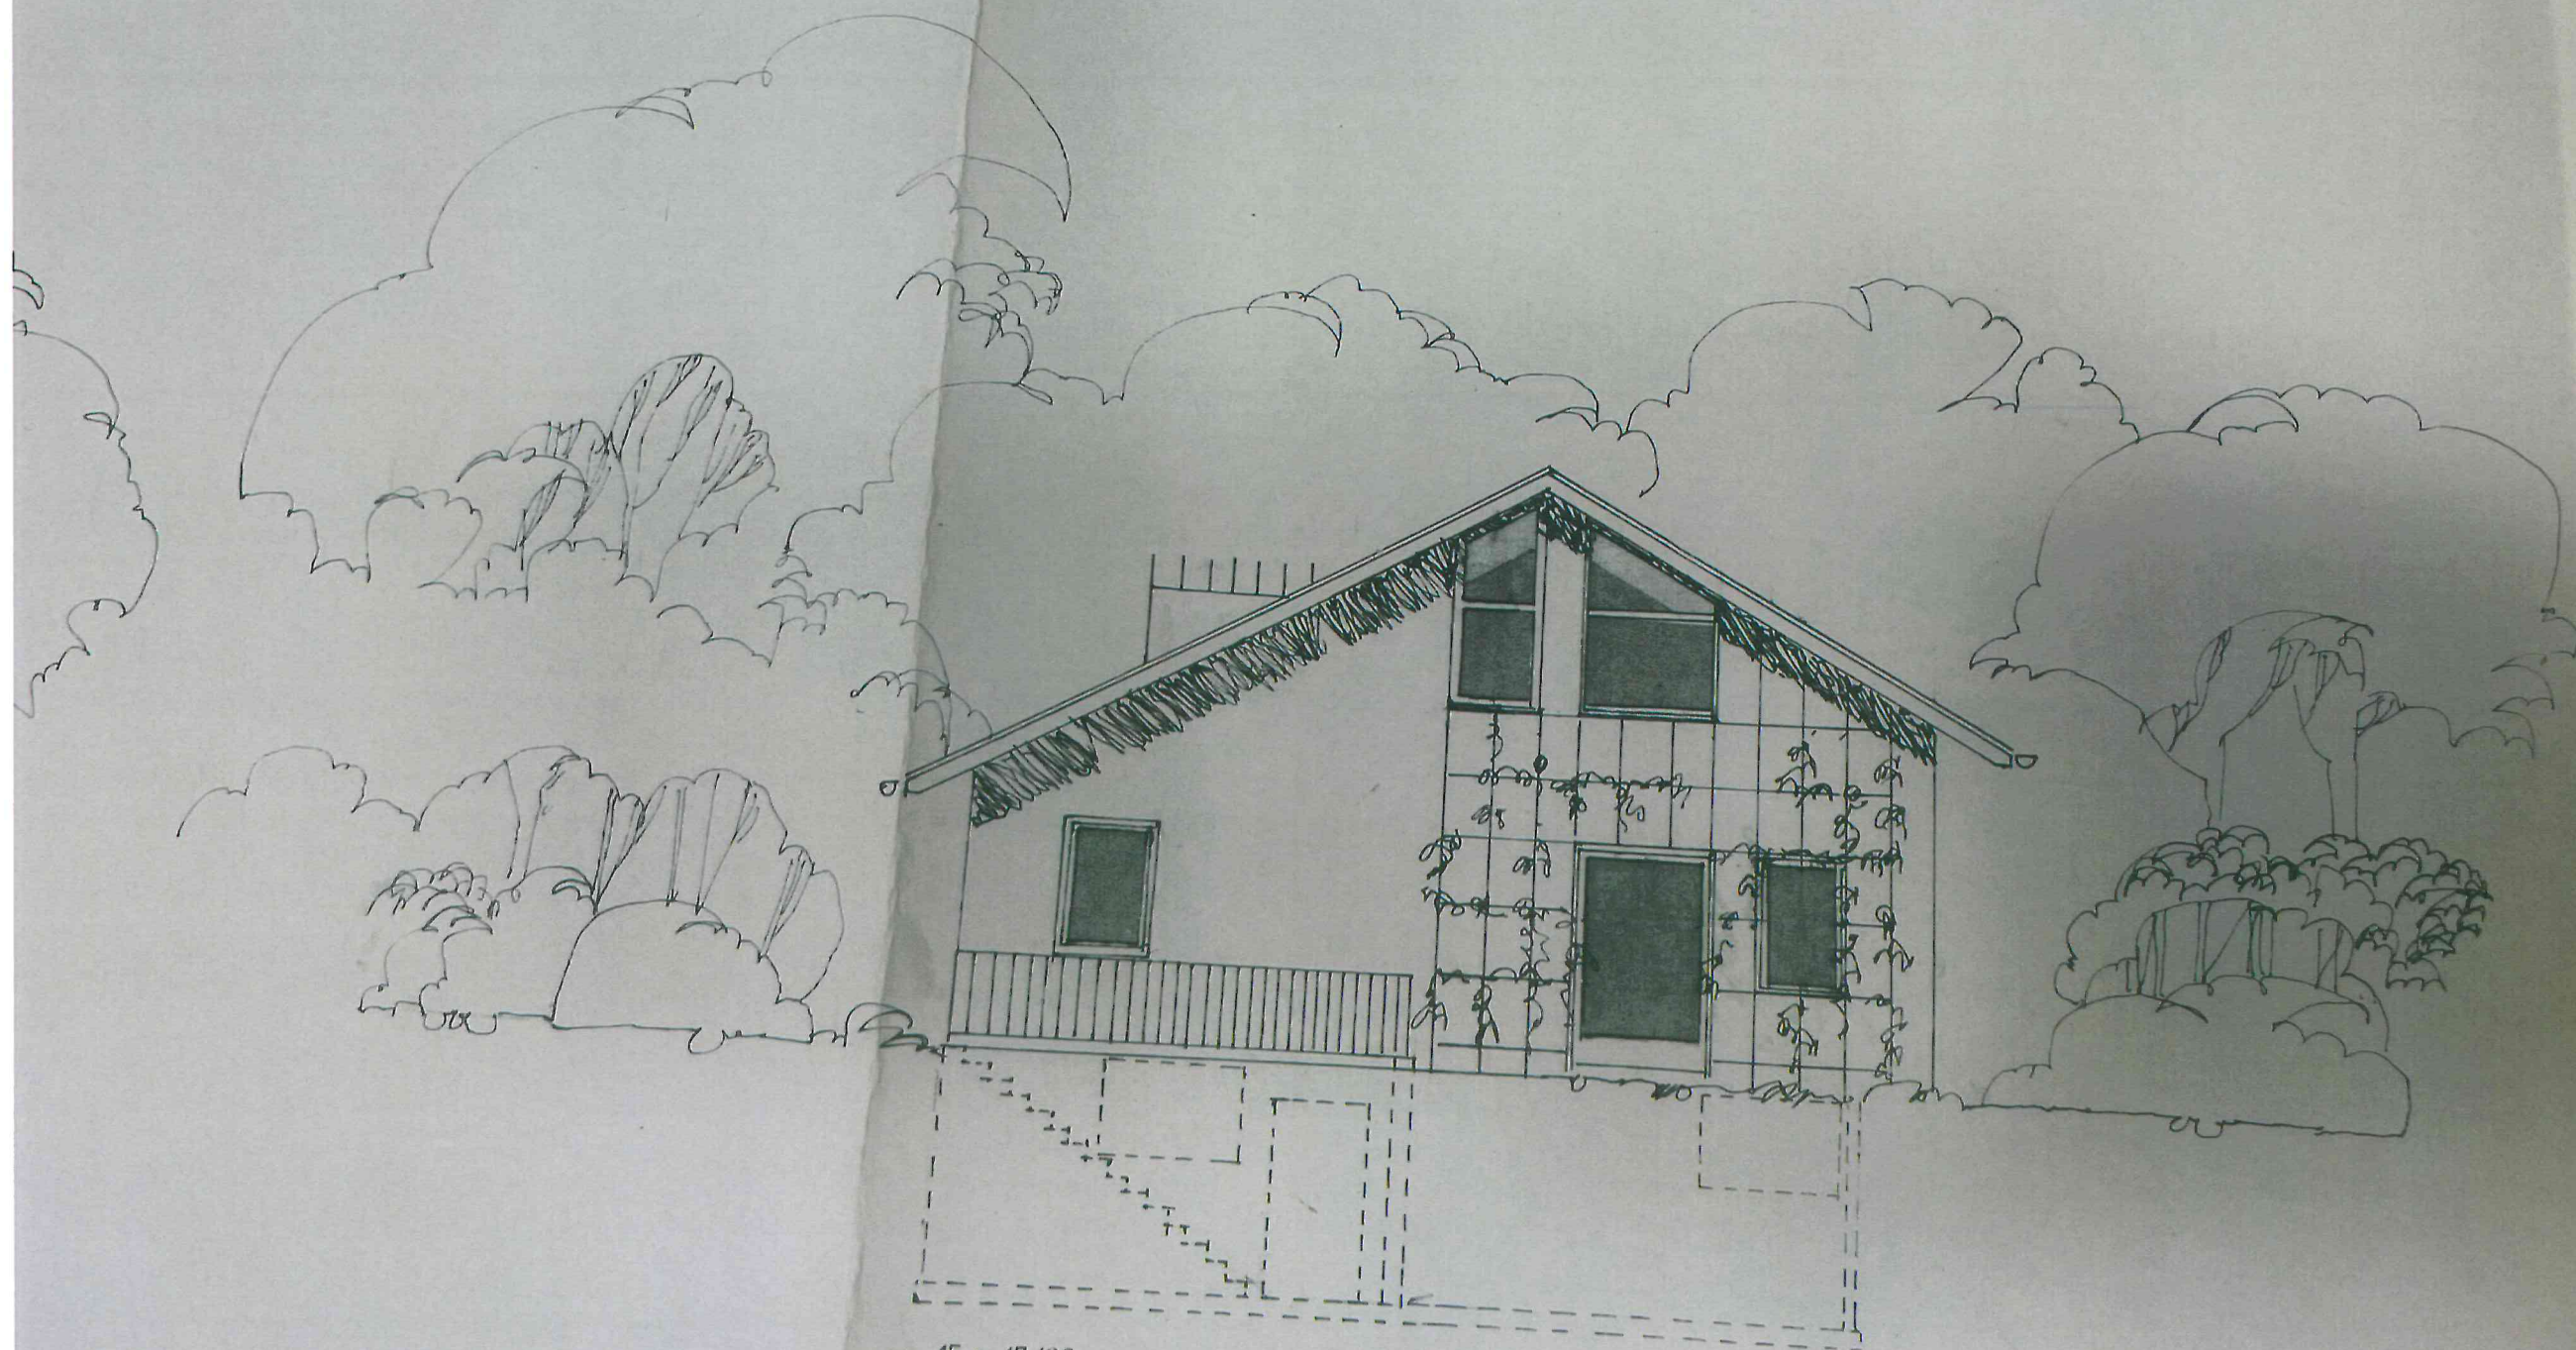


15 x 17/26

OSTEN

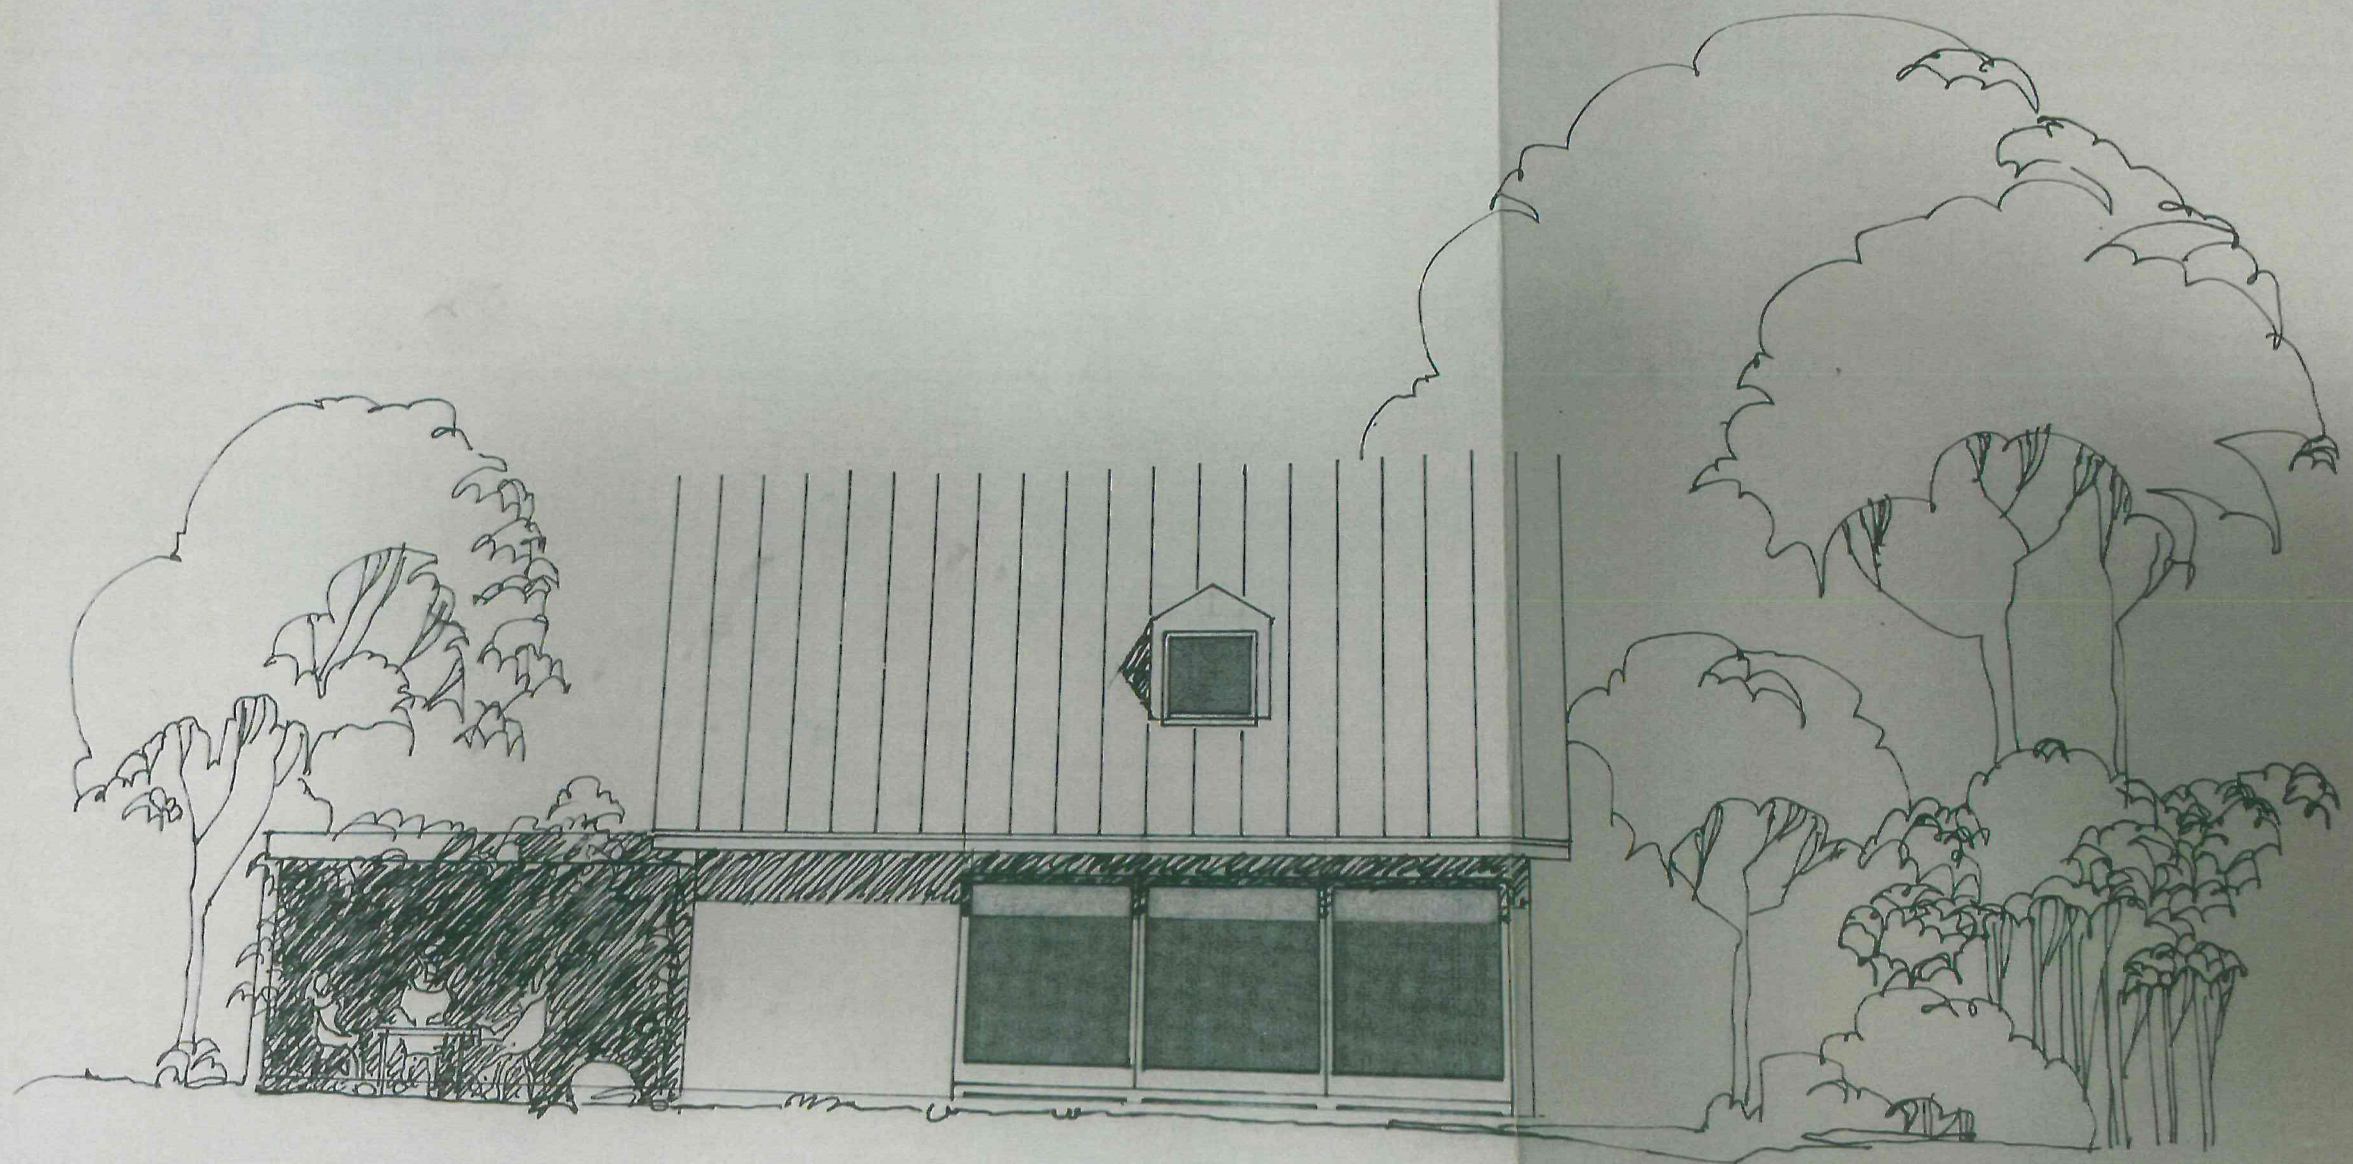

SÜDEN

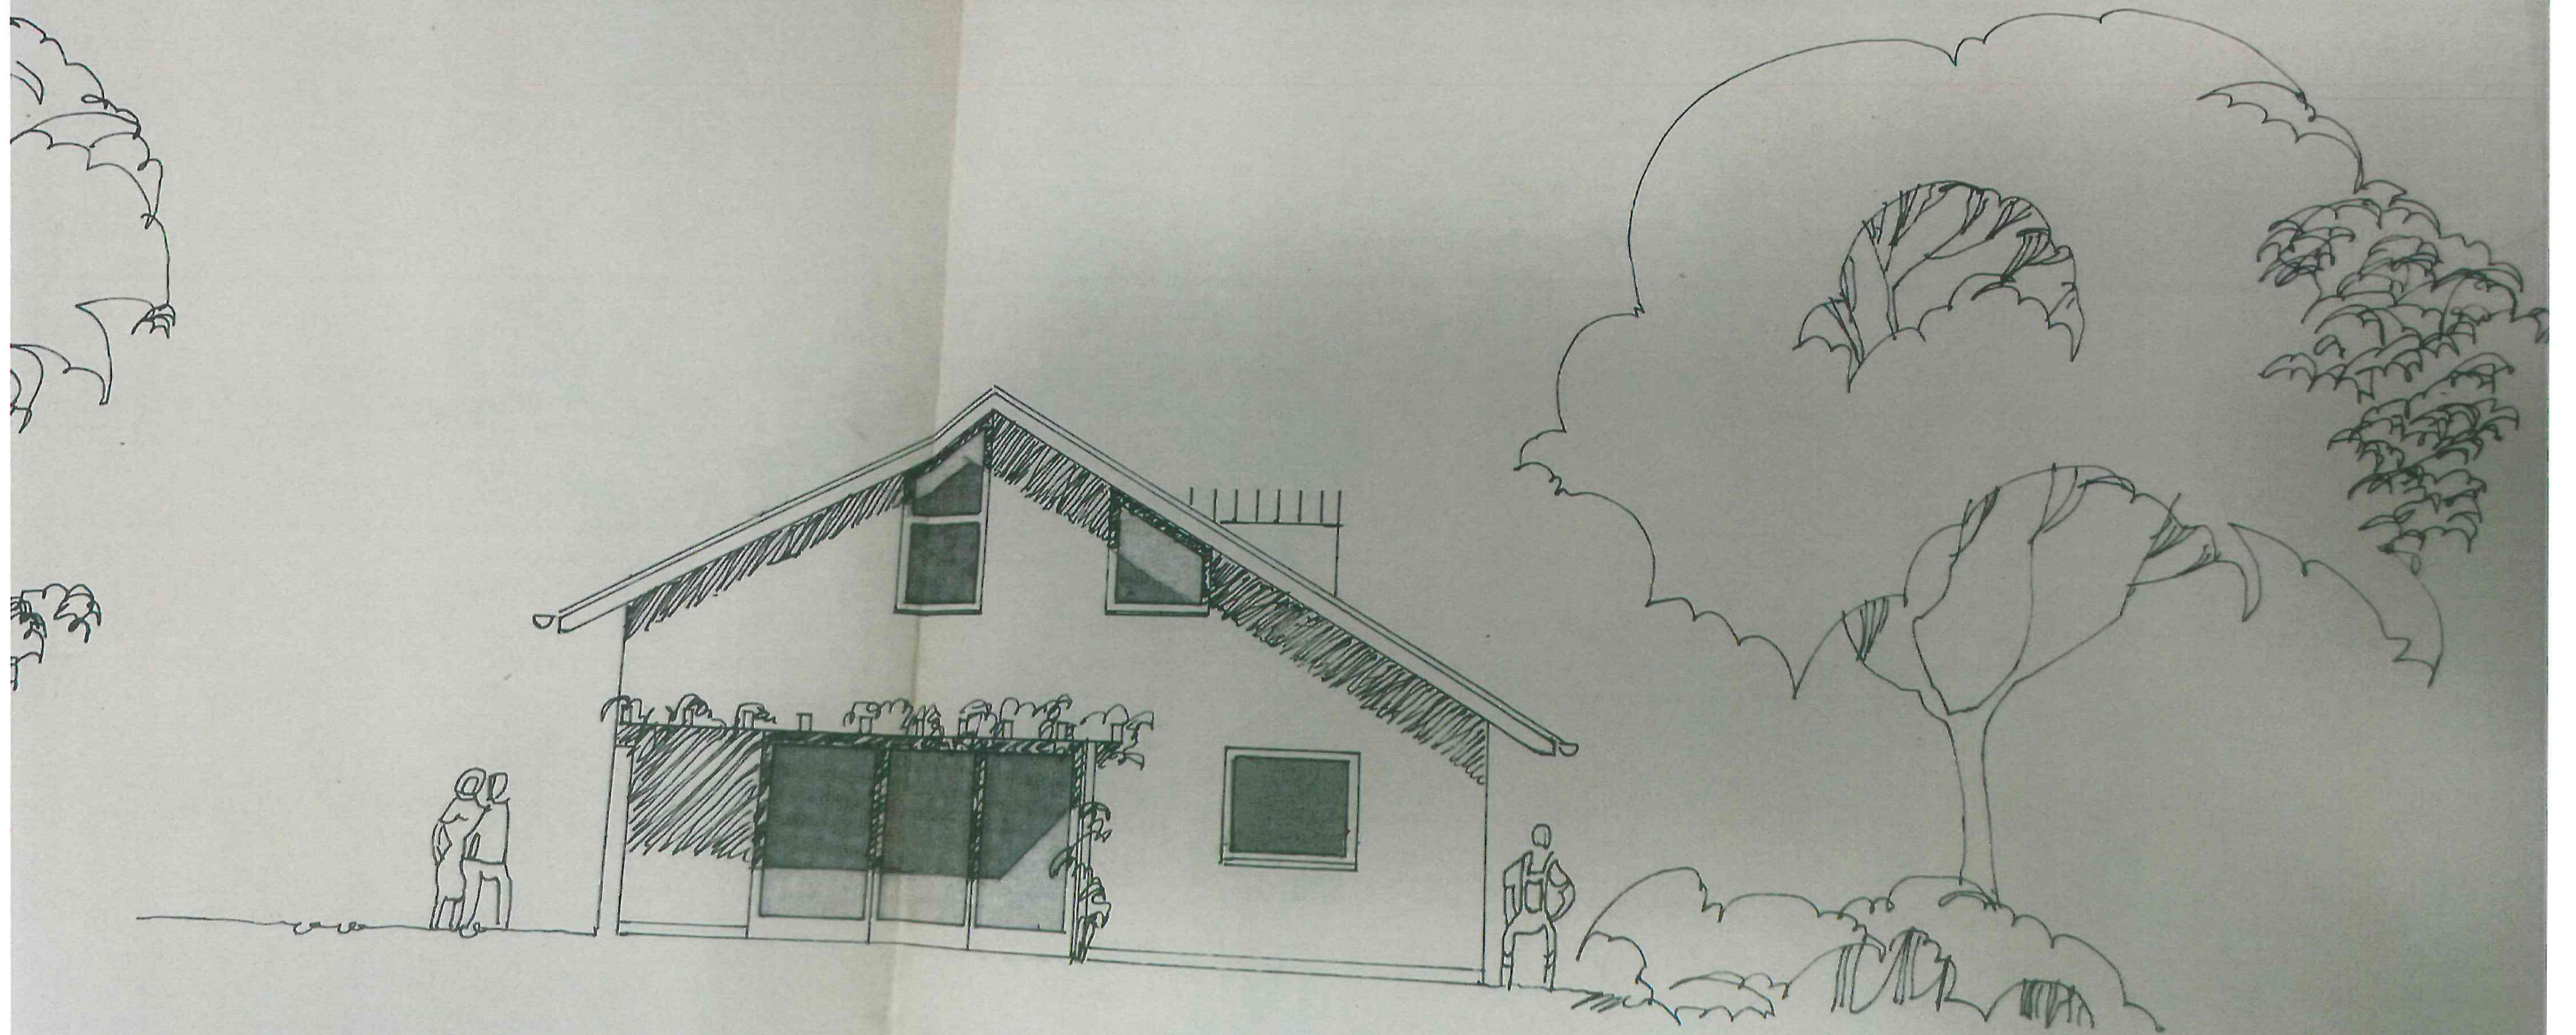

WESTEN