


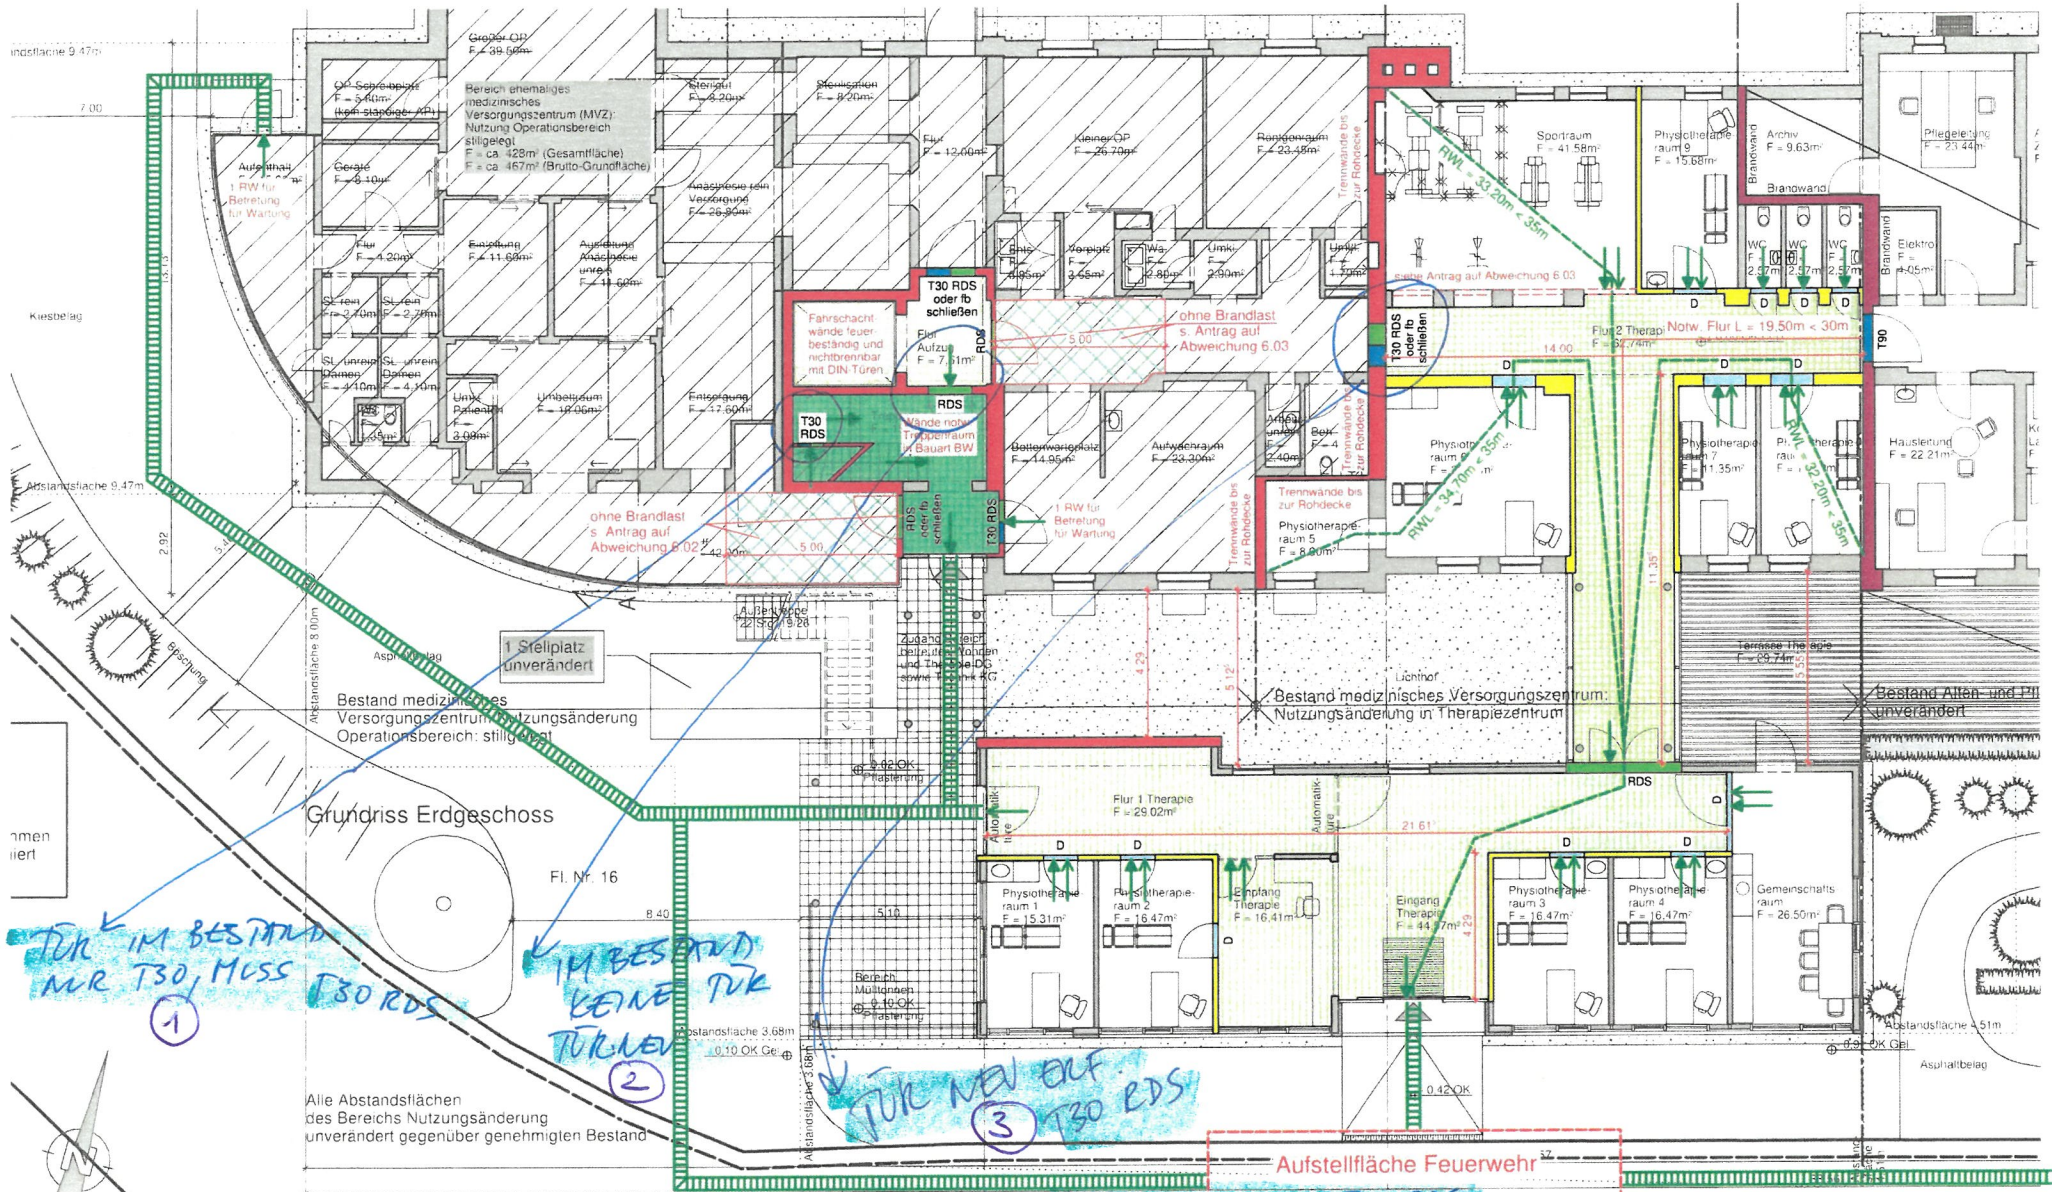

Alle tragenden und aussteifenden Bauteile und Schächte im Erdgeschoss feuerbeständig.
Die tragenden und aussteifenden Bauteile werden nicht farbig dargestellt und sind der Tragwerkplanung oder der Ausführungsplanung zu entnehmen. Decke Erdgeschoss Bestand unverändert.

Wände und Decken

Brandwand
feuerbeständig
hochfeuerhemmend
feuerhemmend
nichtbrennbar
schwerentflammbar
Notwendiger Treppenraum
Notwendiger Flur

Rettungsweg

Erster Rettungsweg
Zweiter und weiterer Rettungsweg
Rettungsweglänge
Zweiter Rettungsweg mit
Anliegerstelle Leiter / Dreileiter
Feuerwehrzu- und durchgang und
Aufstellmöglichkeit für tragbare Leiter
Rauchmelder nach Art. 46 BayBO

1.RW

RW

RWL

AL/DL

FZug

AL/DL

FZug

Türen Öffnungen

Türe vollwandig
Türe dichtschließend
Türe selbstschließend
Türe rauchdicht selbstschließend
Türe feuerhemmend / -beständig
feuerhemmend, rauchdicht
Aufenthaltsraum
kein Aufenthaltsraum, z. B. Speicher

V

D

S

RDS

T30 / T90

T30 RDS

T30 RDS

BAUPROJEKT Nutzungsänderung mit Teilumbau eines ehem. MVZ in Therapie, stillgelegten Bereich u. betr. Wohnen, Sankt-Josef-Spital-Str. 6, Oberaudorf

BAUHERR HTI Hermes Transatlantic Intern. Immobilien GmbH Medipark 1, 83088 Kiefersfelden

PLANINHALT

Brandschutznachweis Anlage 1
Erdgeschoss

ERSTELLER Architektur- und Sachverständigenbüro Gloor & Gössel PartG mbB Gollierstraße 23, 80339 München

DATUM/GEZ

13.03.2023/IF

CAD - NR. BS21-413

MASSTAB

ca. 1 : 150

PLAN - NR. 1 - EG

