

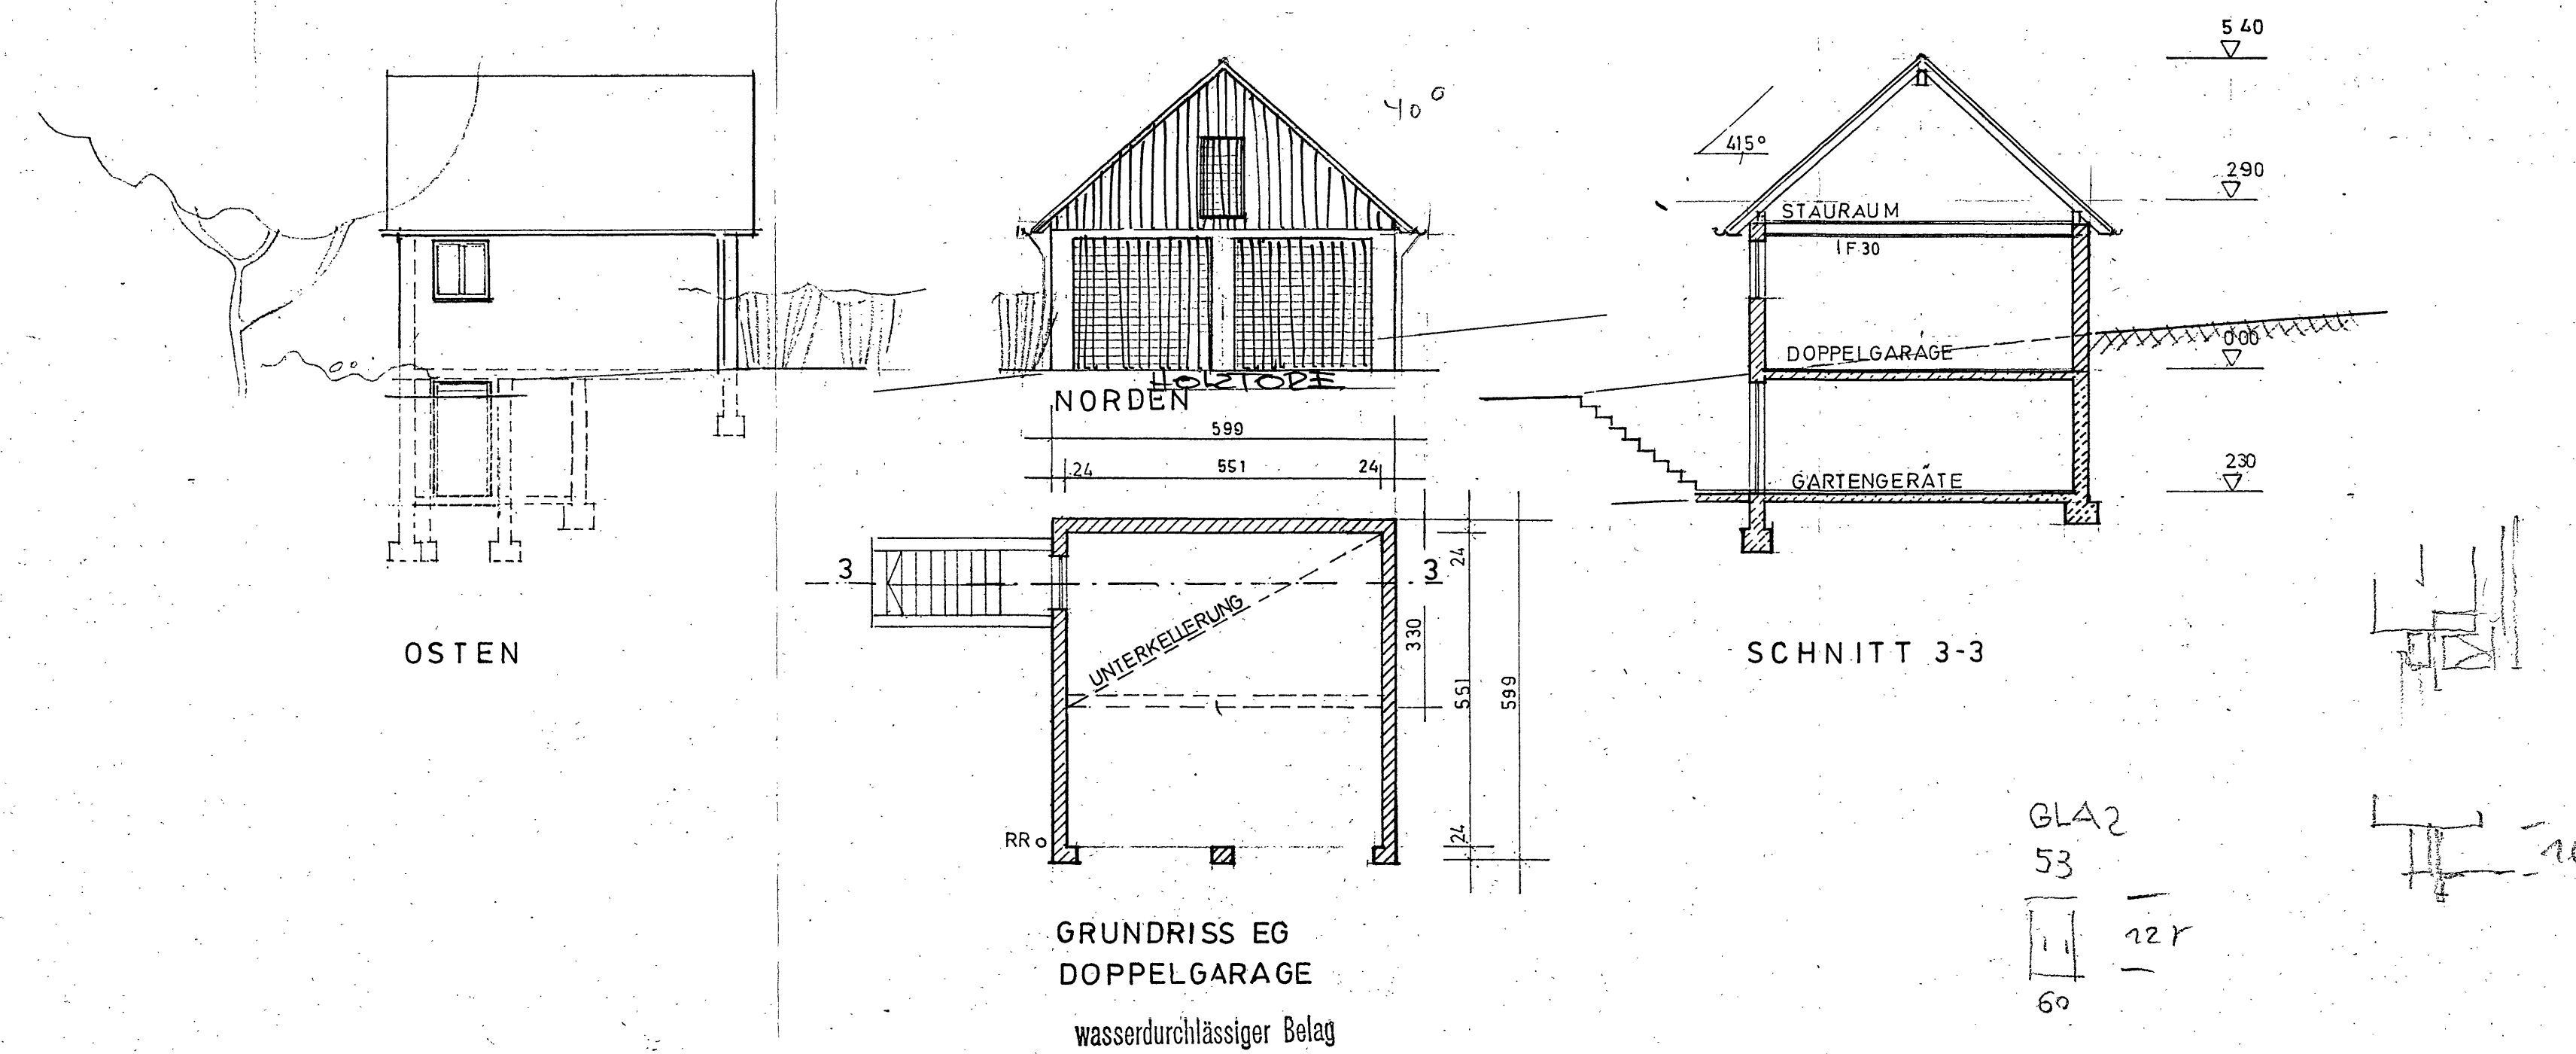
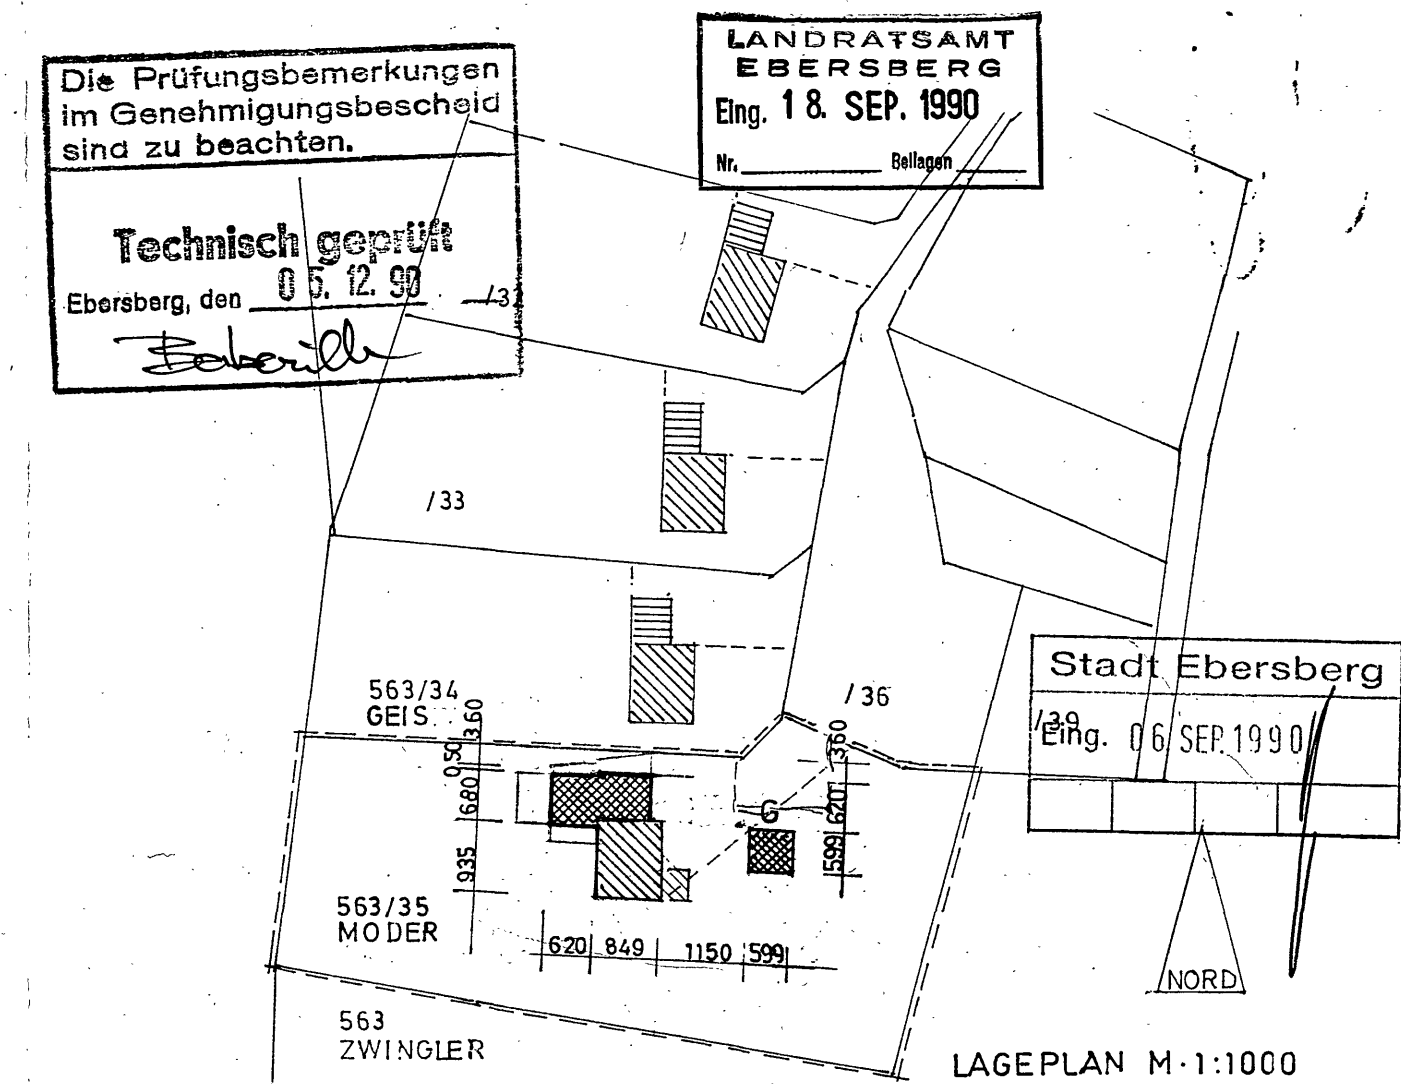
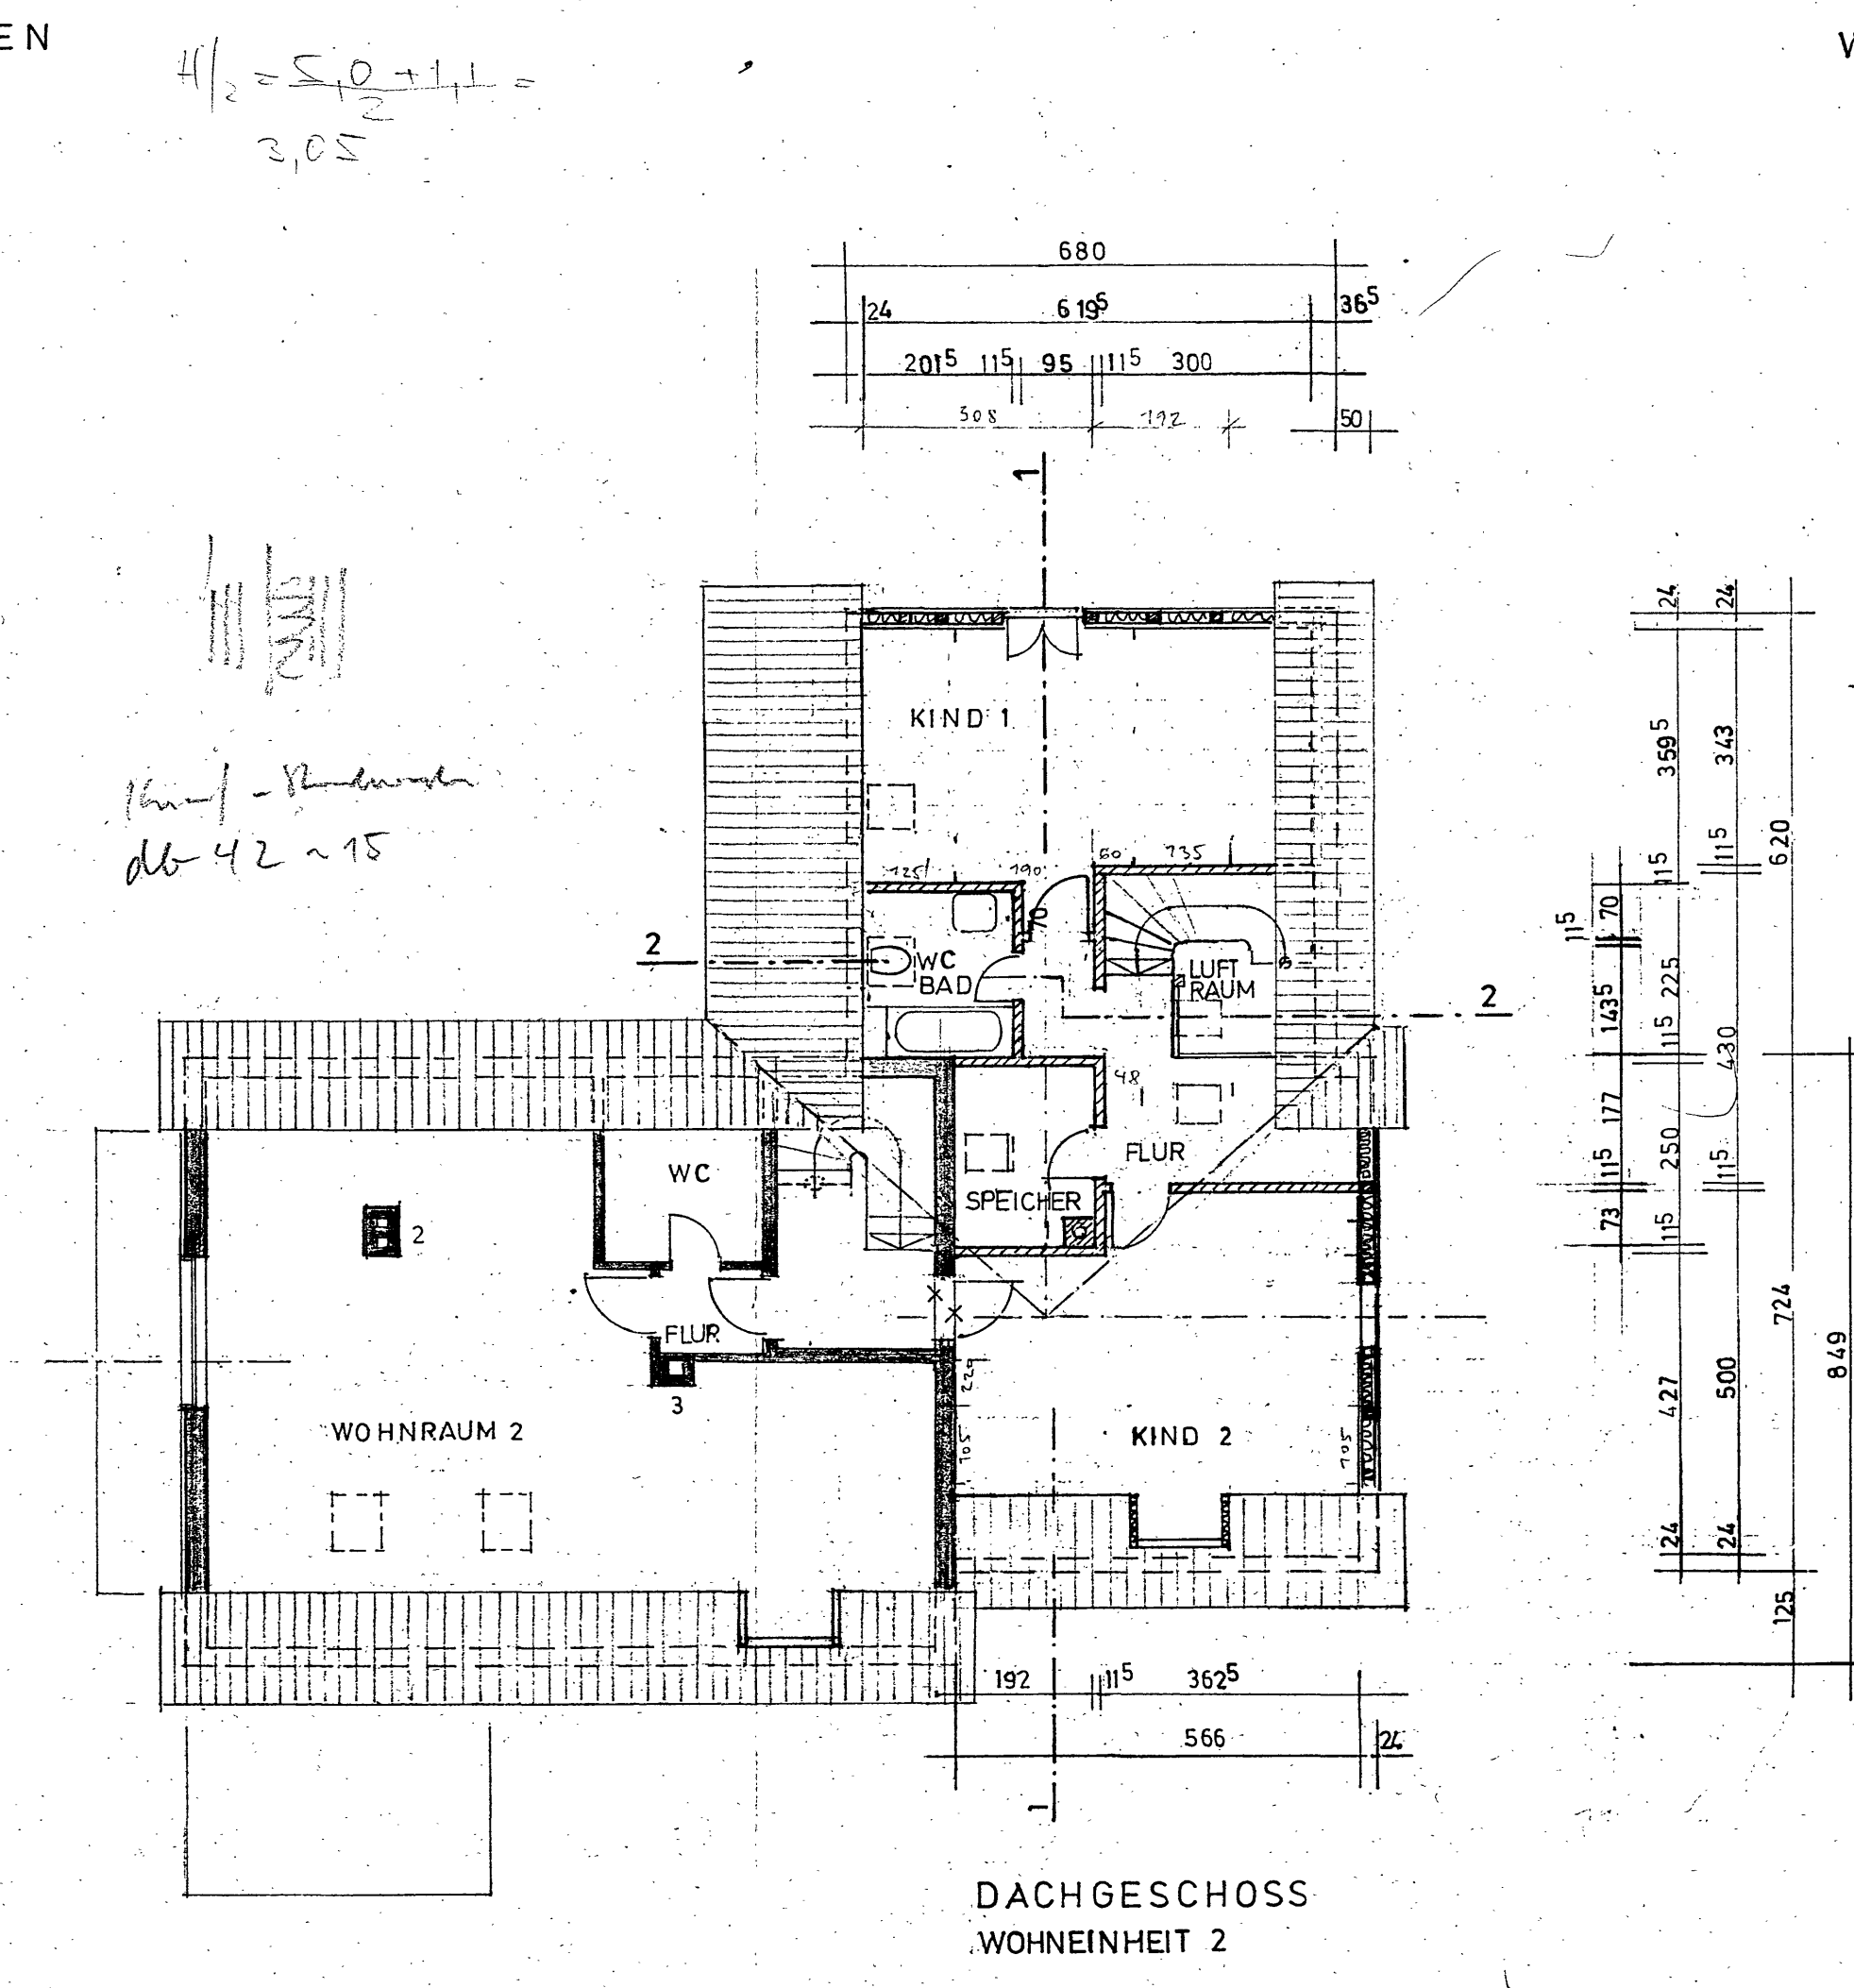
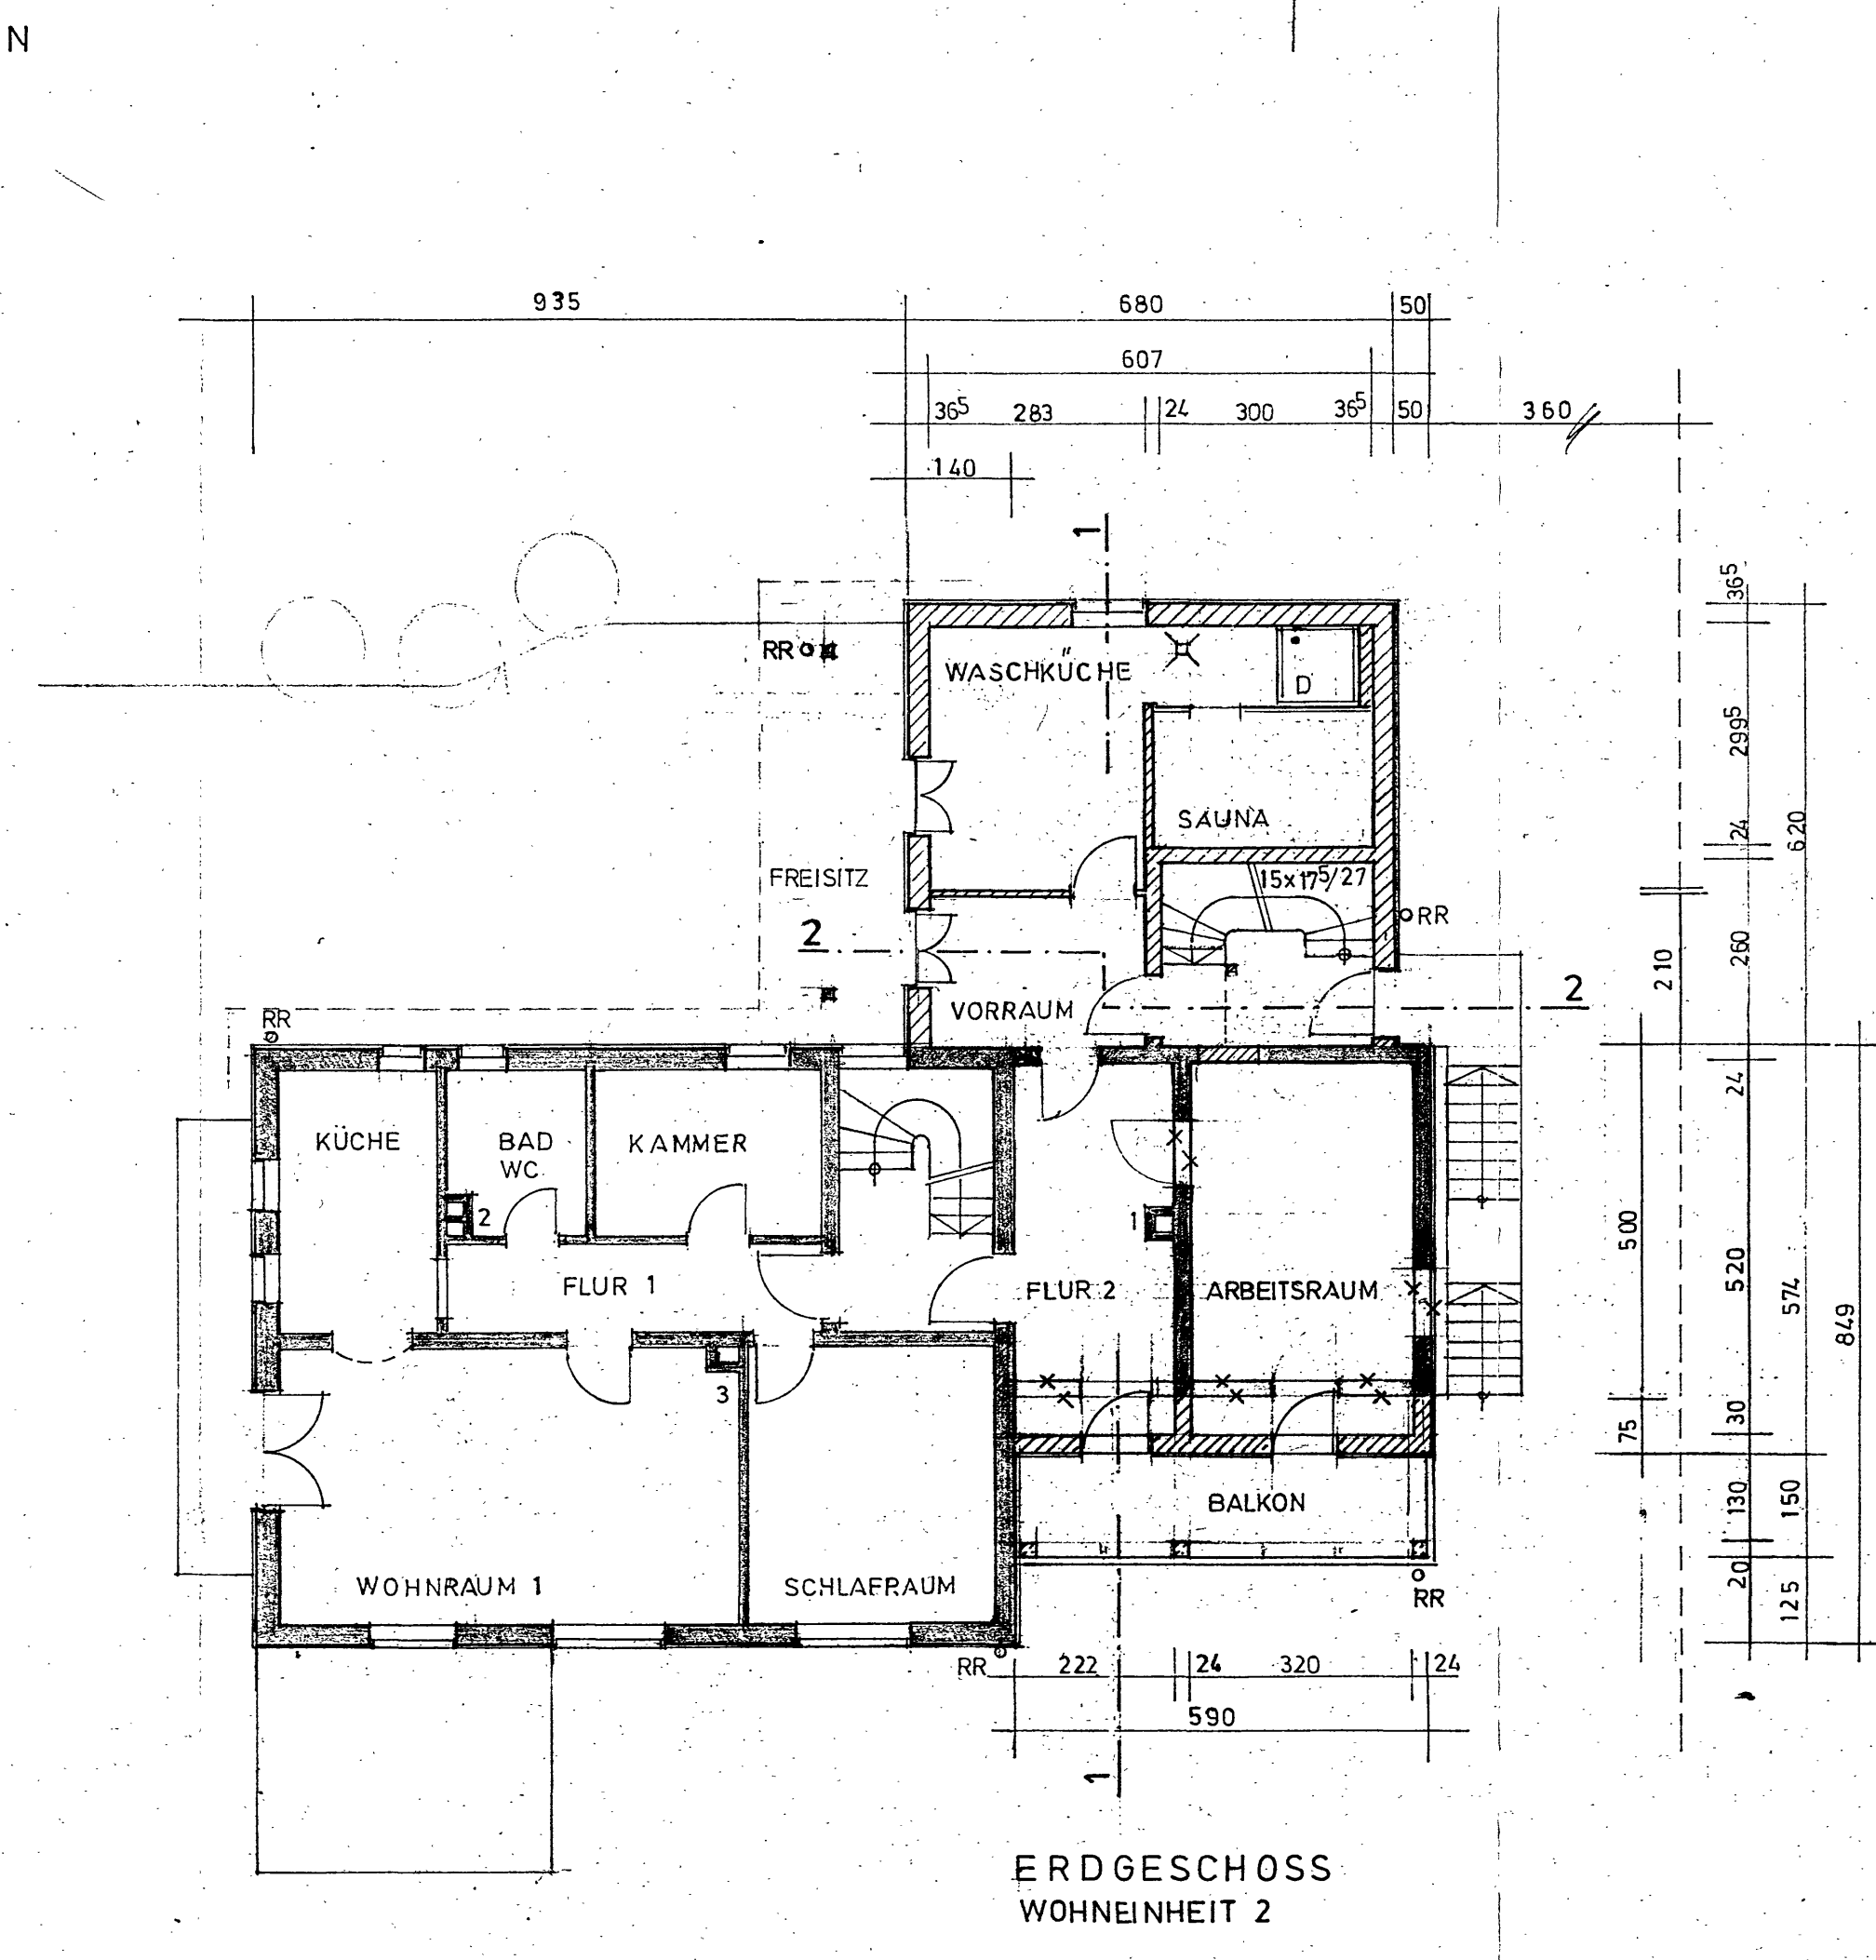
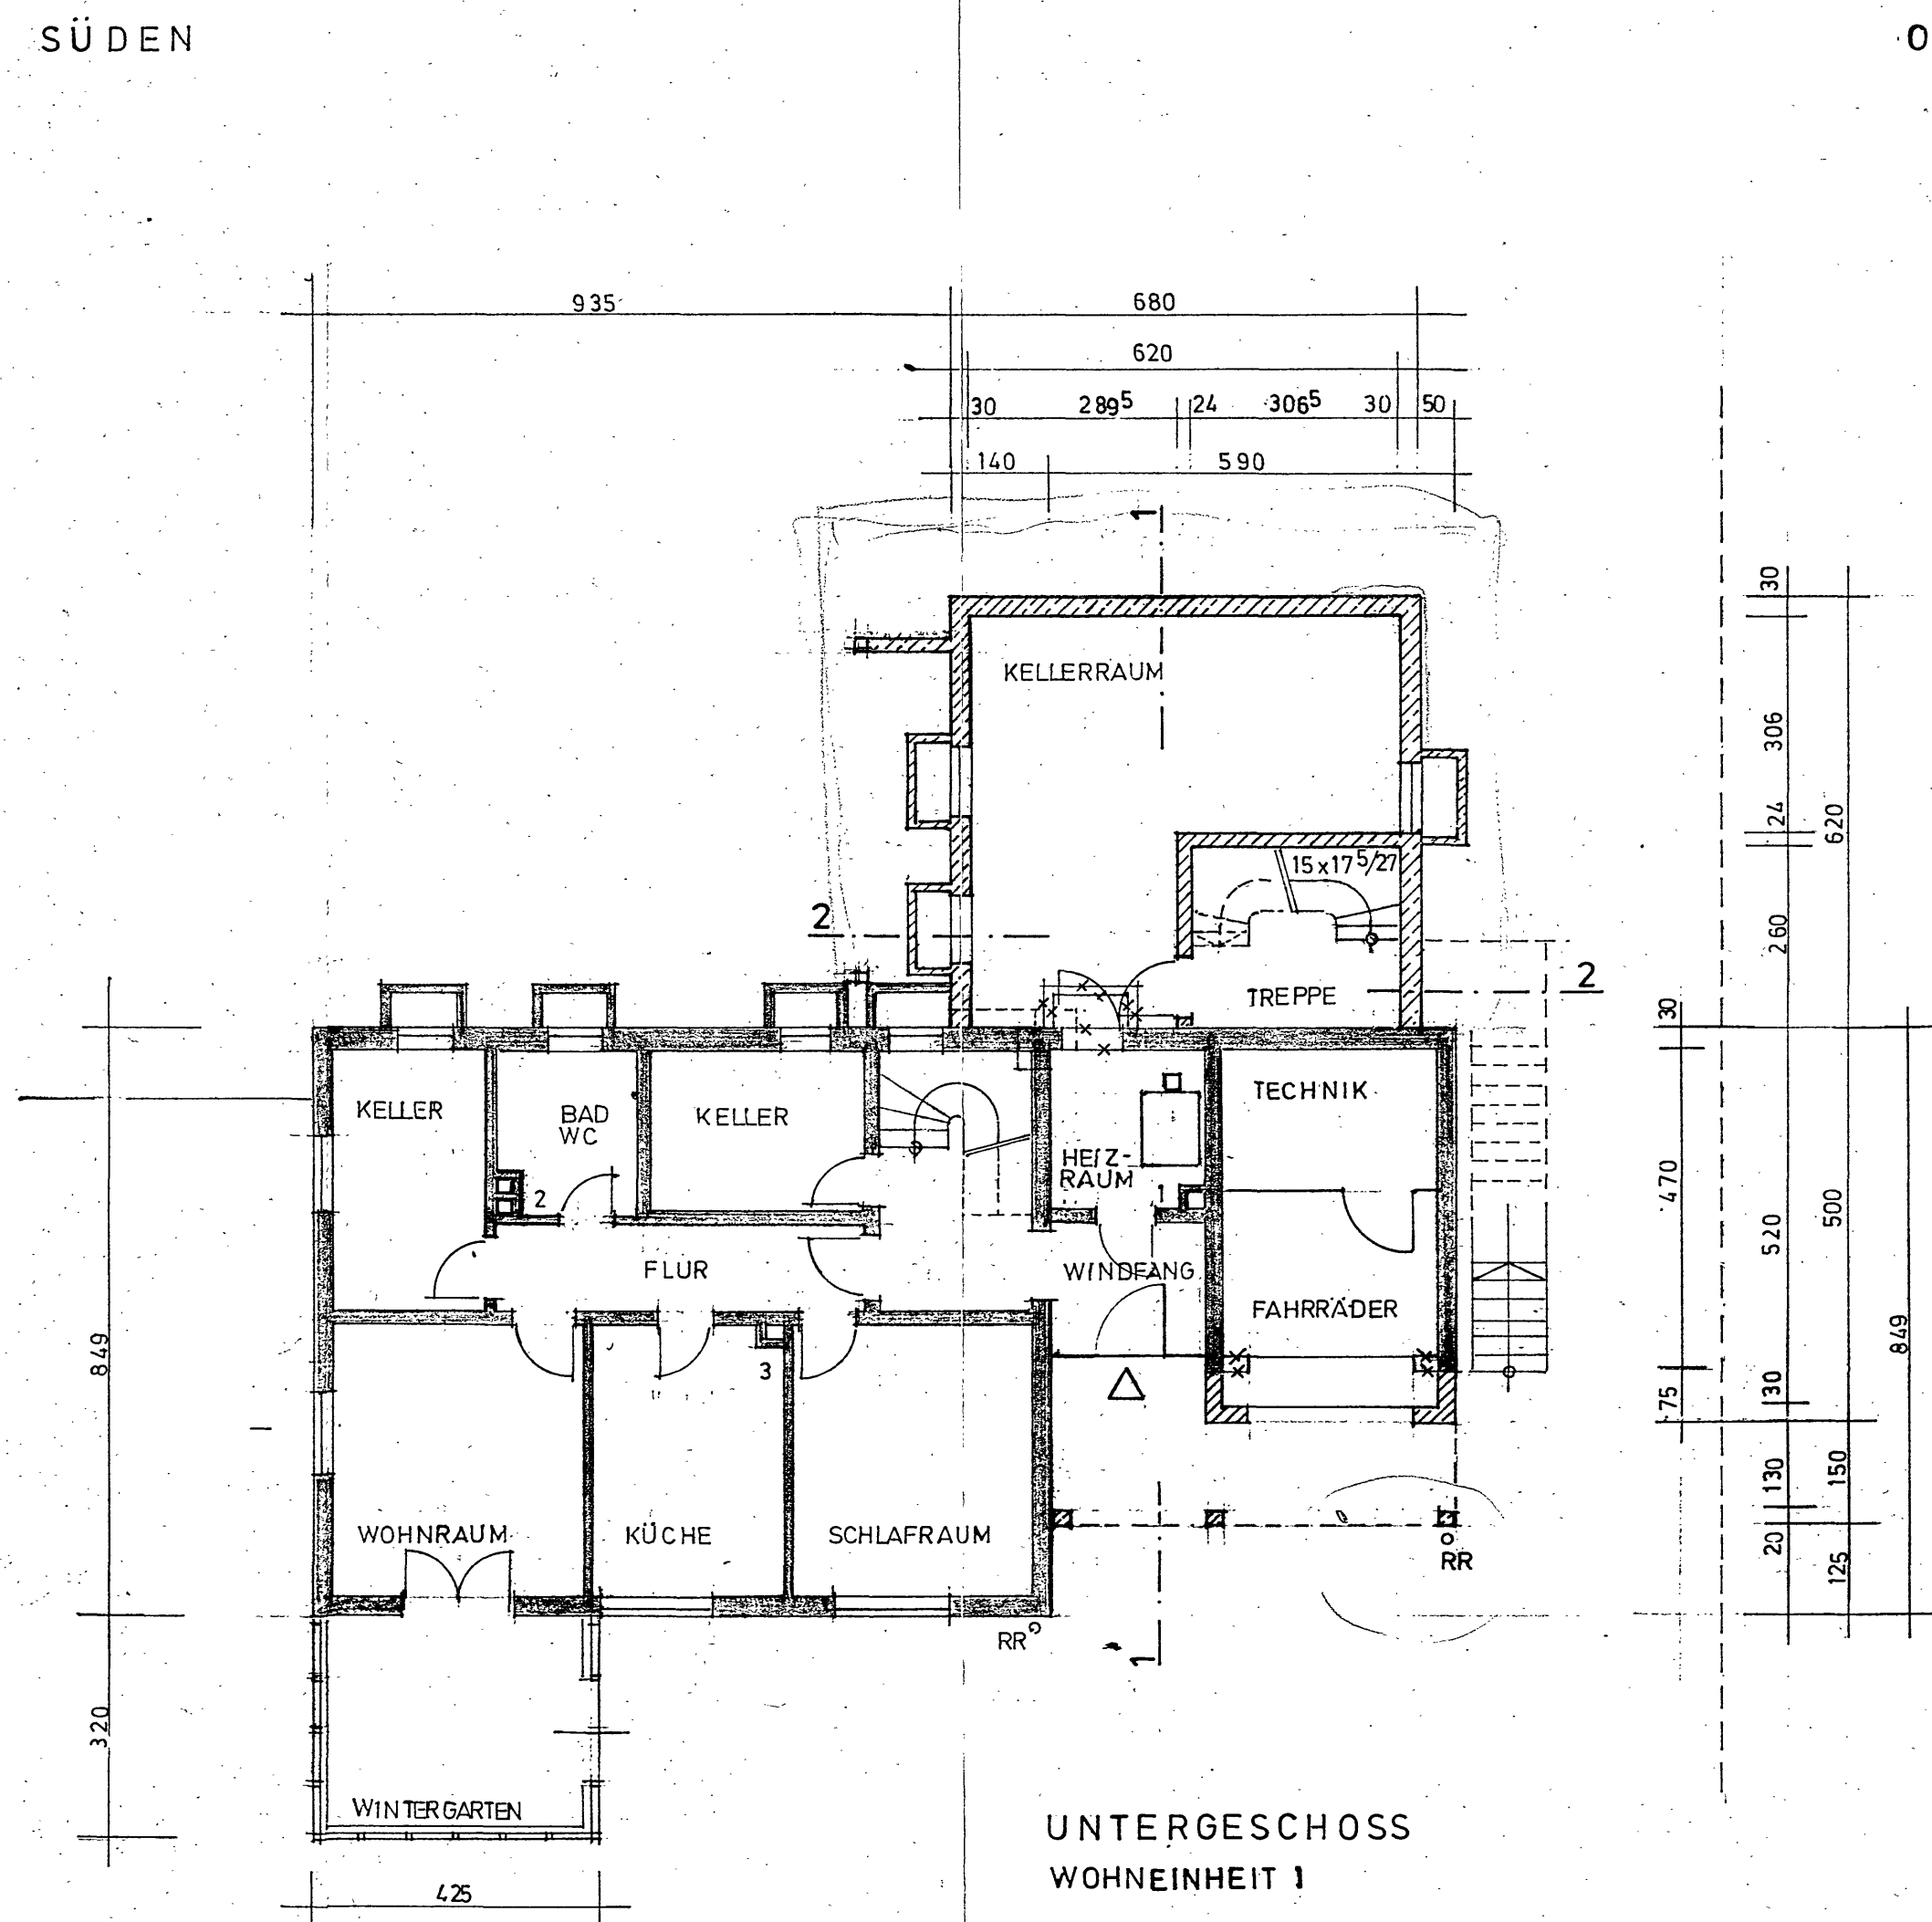
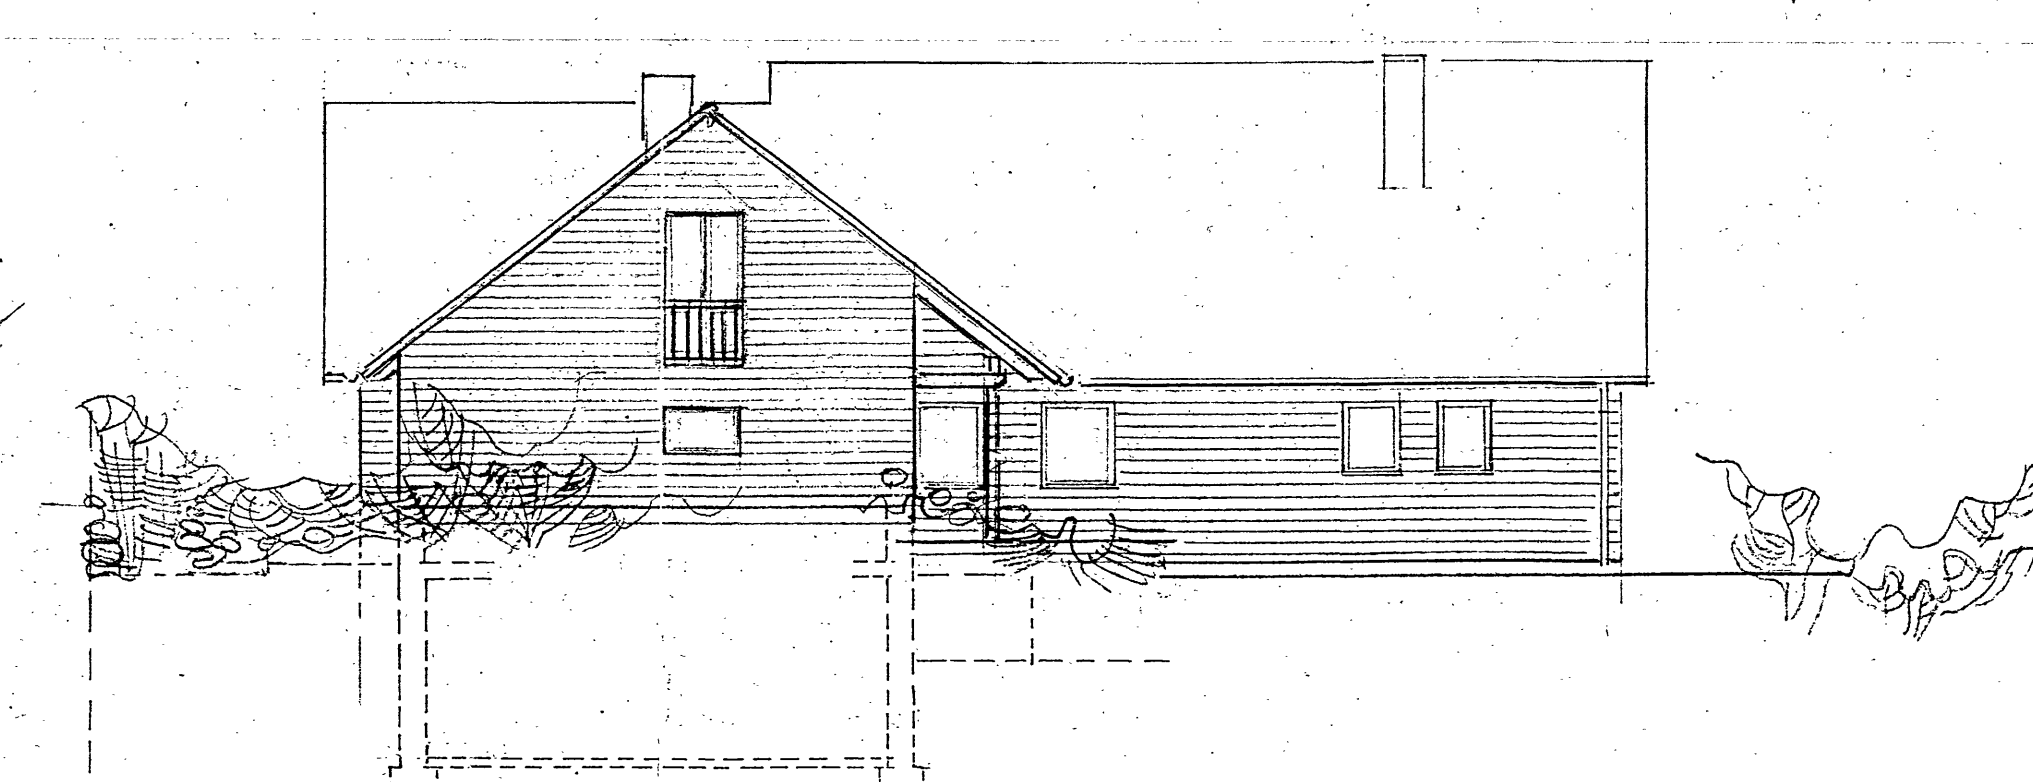
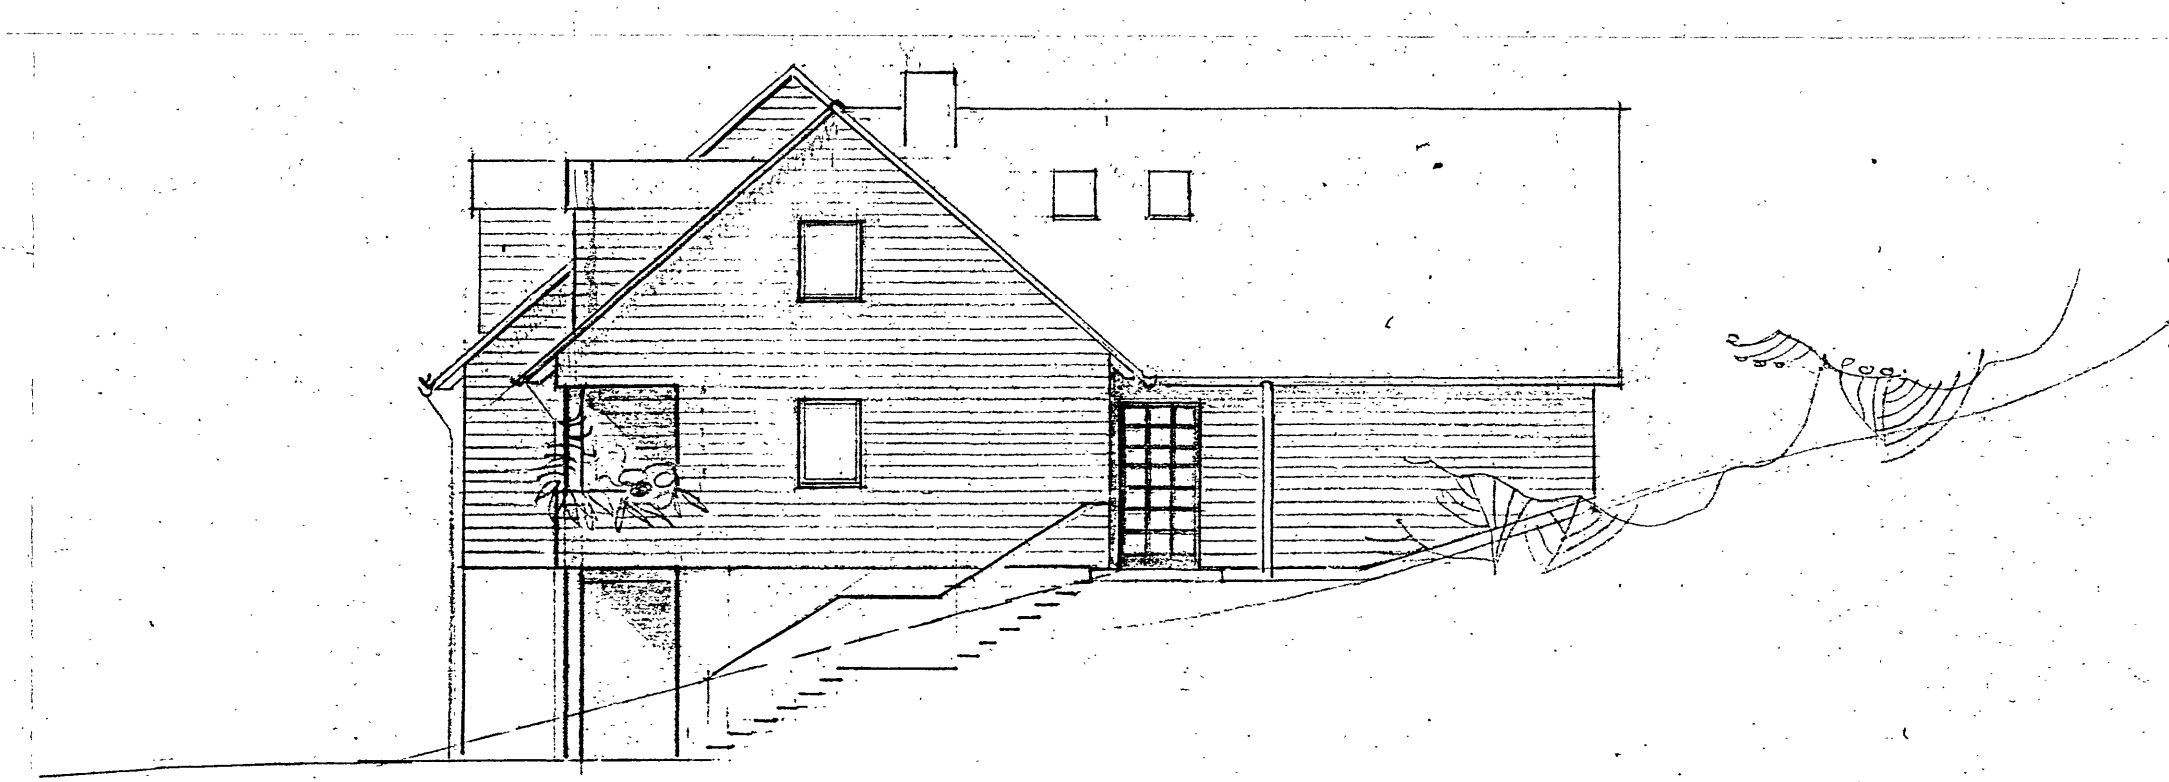
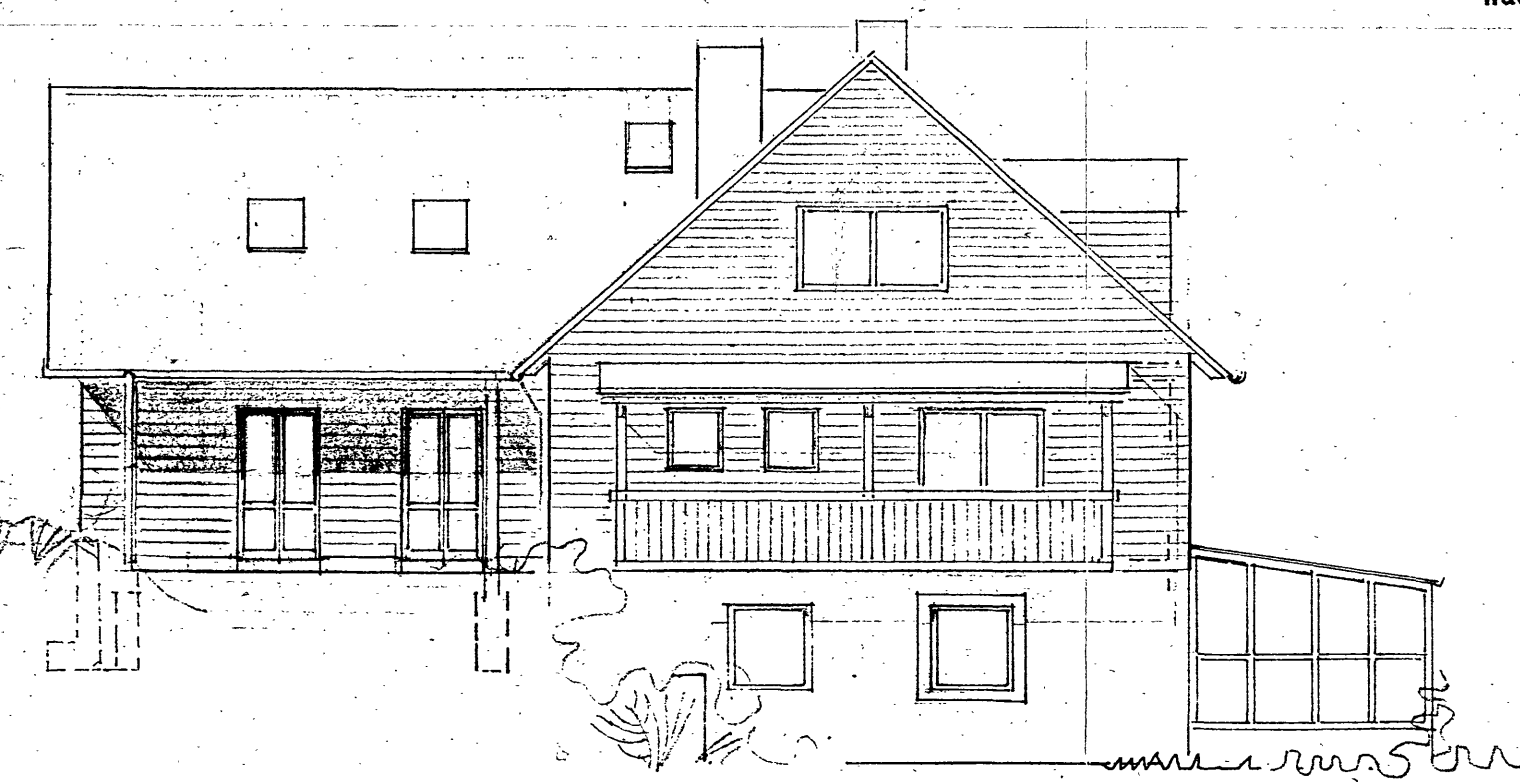


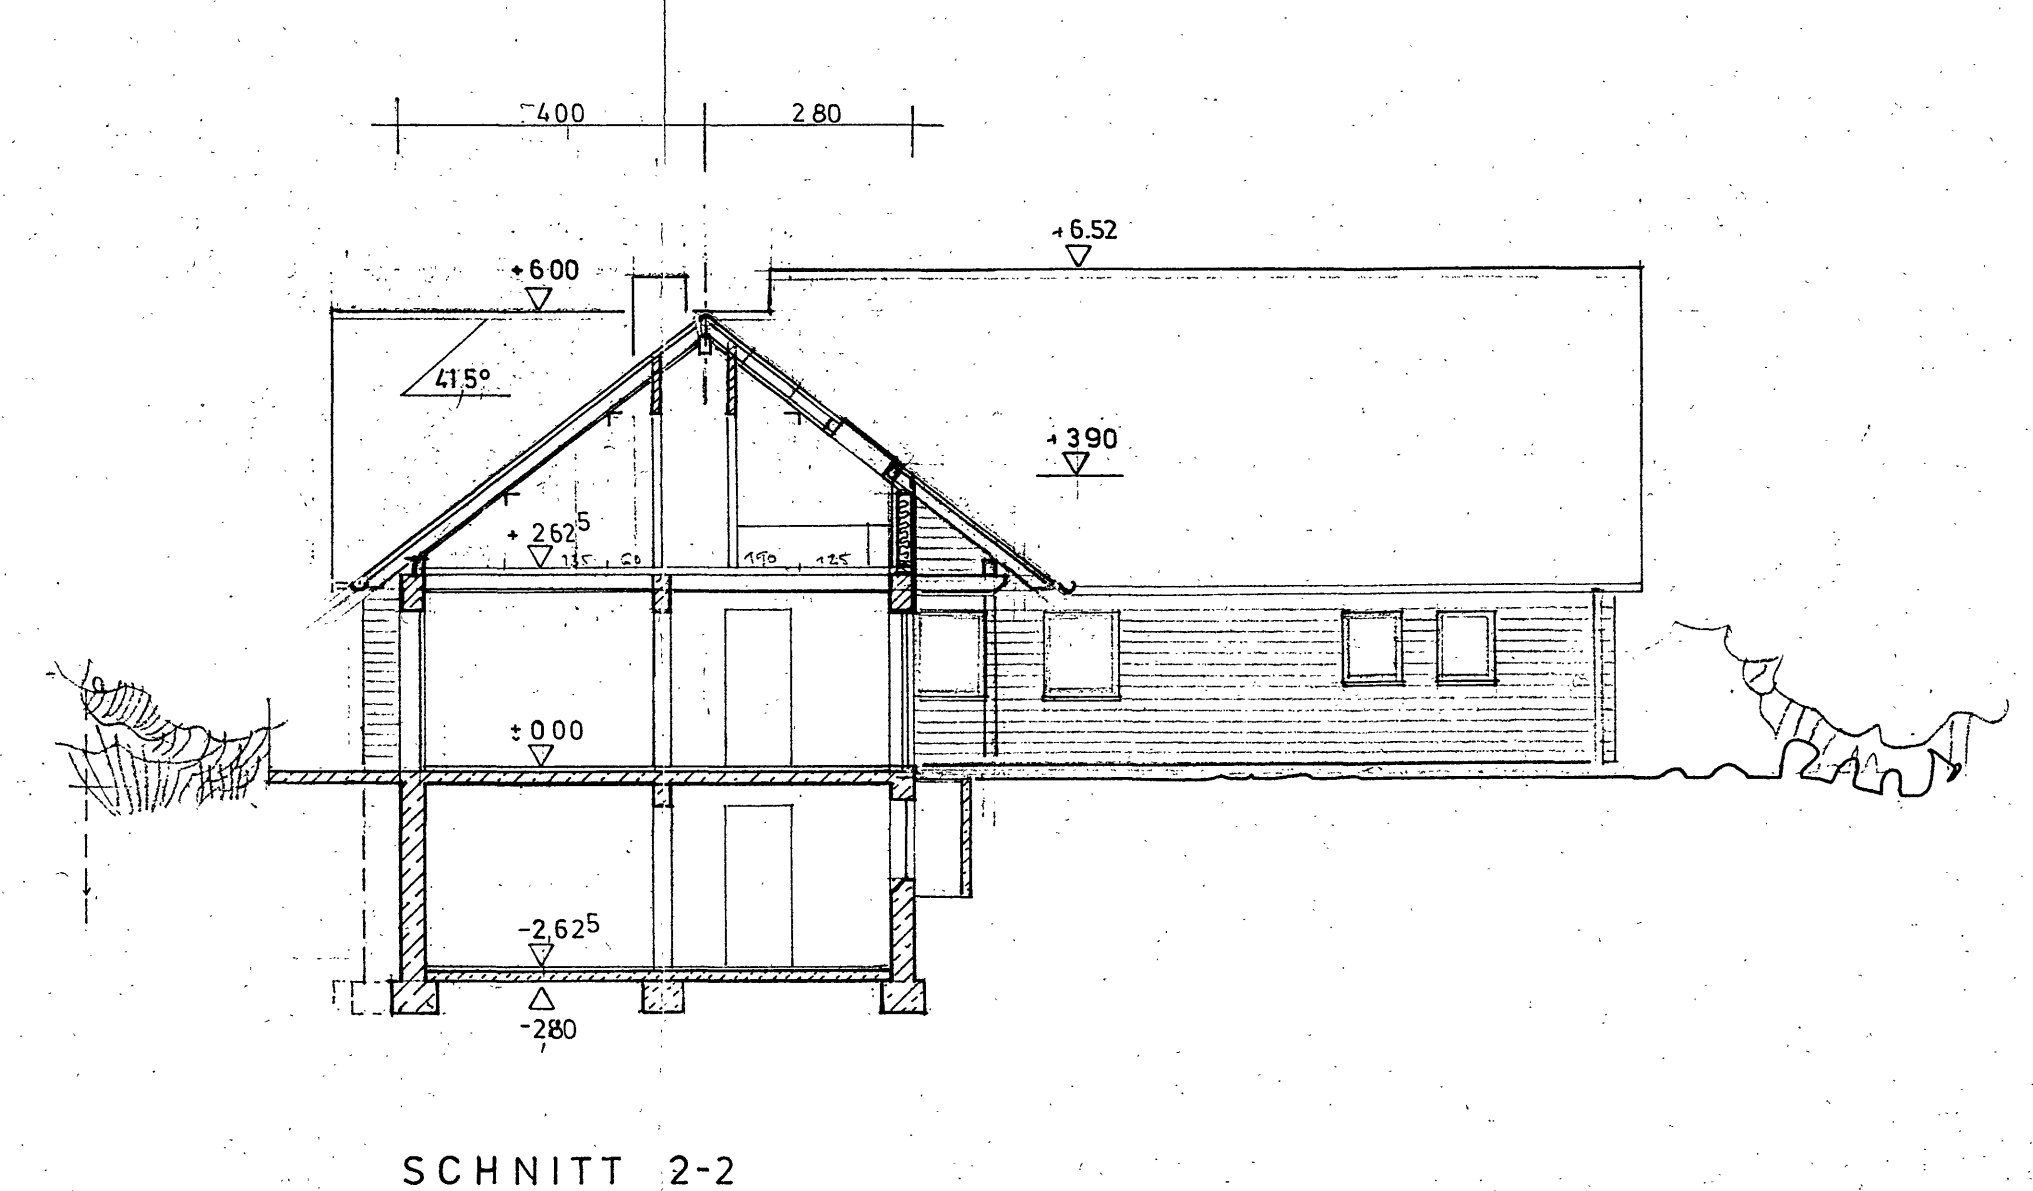

GRUNDRISS EG
DOPPELGARAGE
wasserdurchlässiger Belag

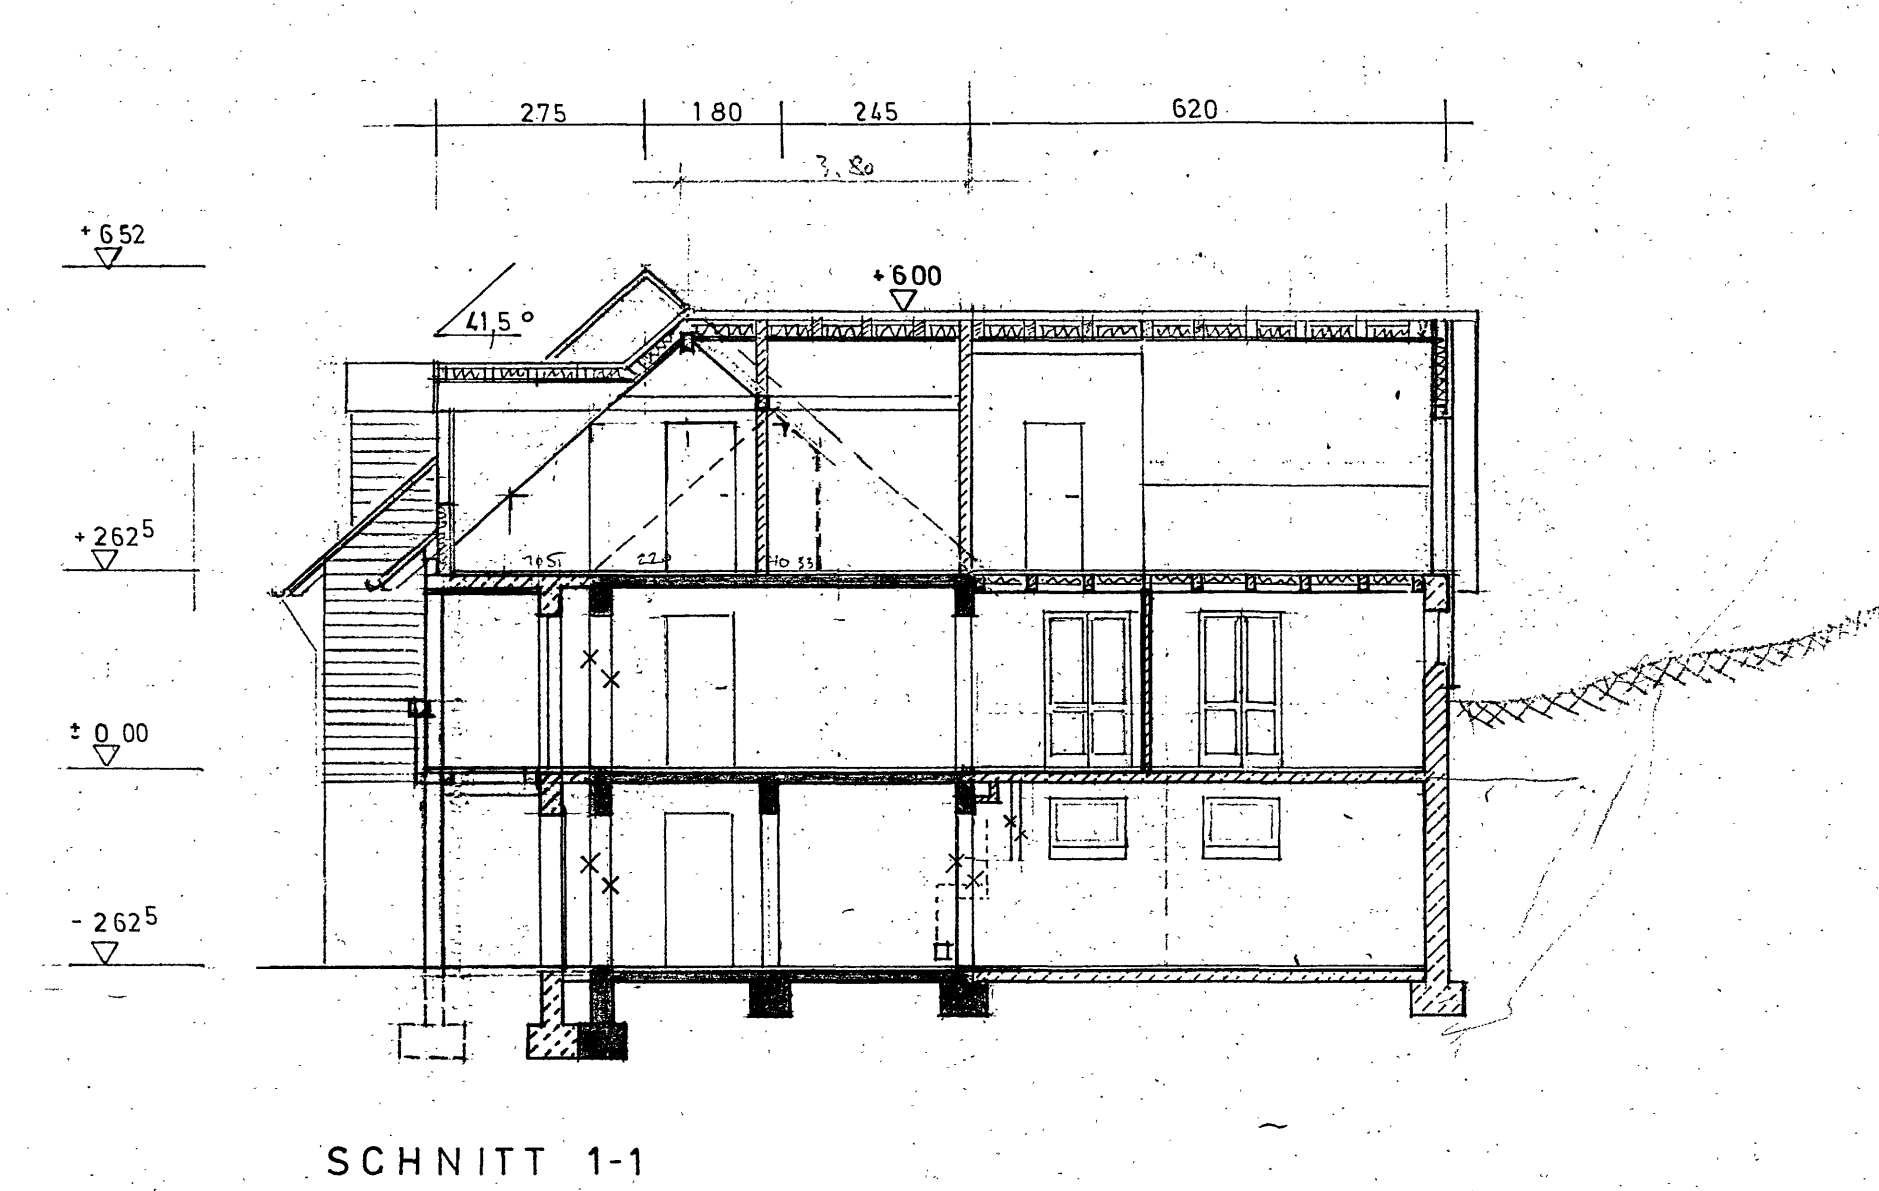

TEKTUR
EINGABEPLAN
ERWEITERUNG EINES WOHNHAUSES - UND
NEUBAU EINER DOPPELGARAGE
LAUFINGER ALLEE 22, 8017 EBERSBERG
FLUR NR 563/35

BAUHERR: *Unabel Wöber*
NACHBARN: 563
563/34
vom 12.12.90 Bauantrag Nr. B 344/90
LANDRATSAMT EBERSBERG

ENTWURFSVERFASSER: *SWA RUM*
ERST-ENTWURF
ARCHITECT
STÖRZERWEG 9
8011 PURING
TELEFON 0 81 08 / 2 00 04

20. 09.1989
27. 08.1990 TEKTUR