


3 . Fertigung








Ort des Bauvorhabens 81375 München Gräfelinger Str 120
(Straße-Platz-Hs-Nr)
..... Gemarkung Großhadern Flur-Nr 848/2
Art des Gebäudes Neubau eines Zweifamilienhauses E+1+D mit ausge-
(Wohngebäude, Garage etc)
..... bauteil Dachgeschoß sowie Erstellung einer Doppelgarage und KFZ-Stellplatz
..... Claudius und Sylvia Seidl Mooseckerstr 22
Antragsteller
(Name, Anschrift)
..... 84359 Simbach / Inn
Planinhalt Grundrisse 1:100, Lageplan 1:1000
(Grundriß, Ansichten etc)
.....








Planungsreferat

31.05.94 04163 / 5


Hauptabteilung II

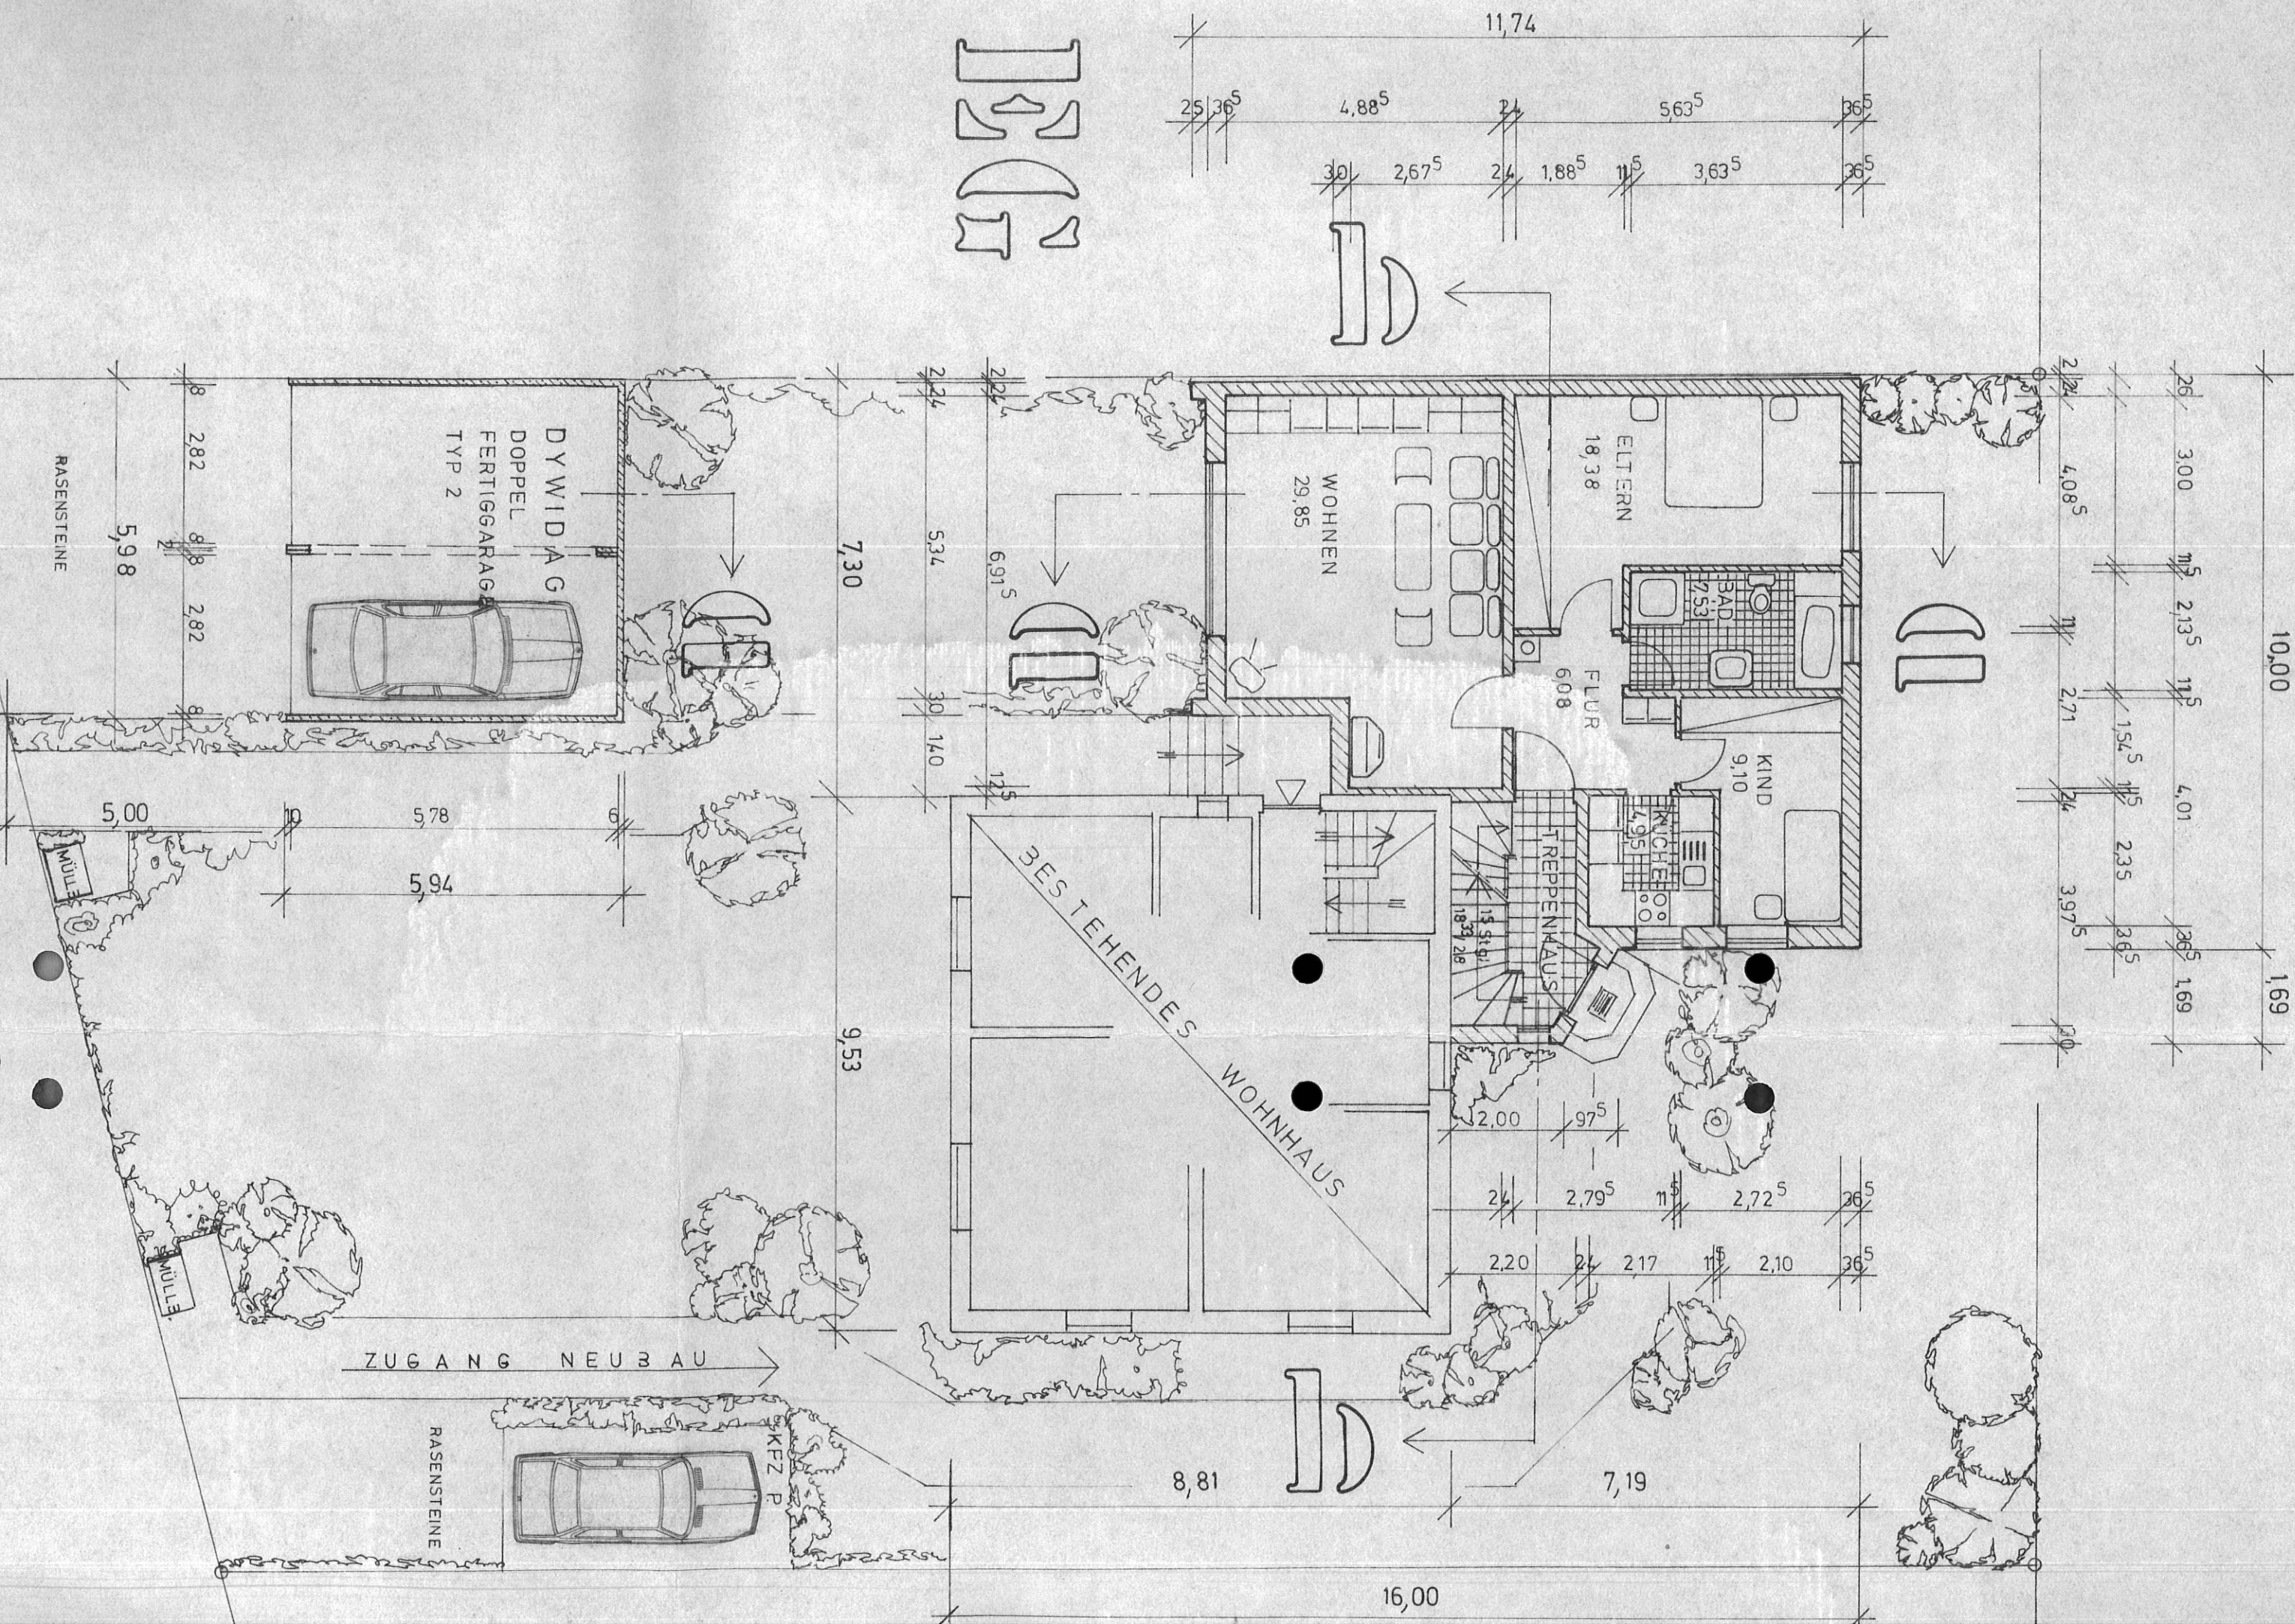

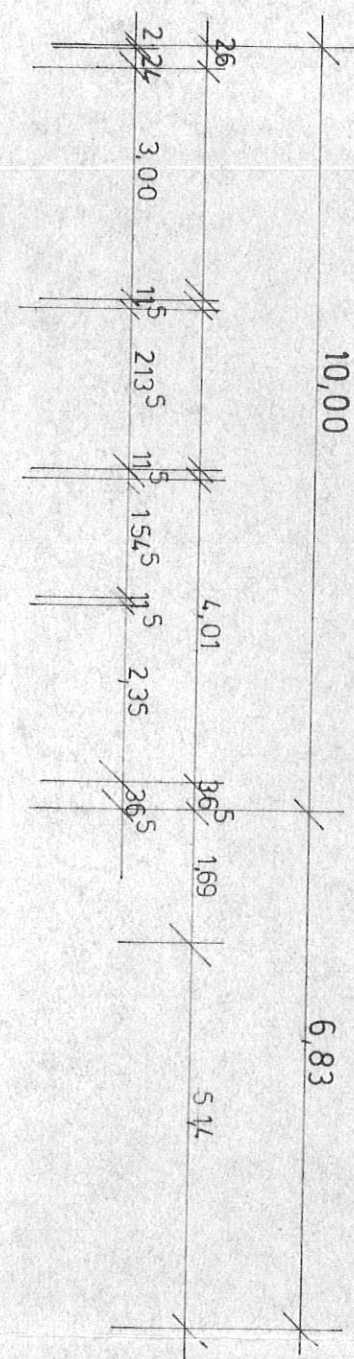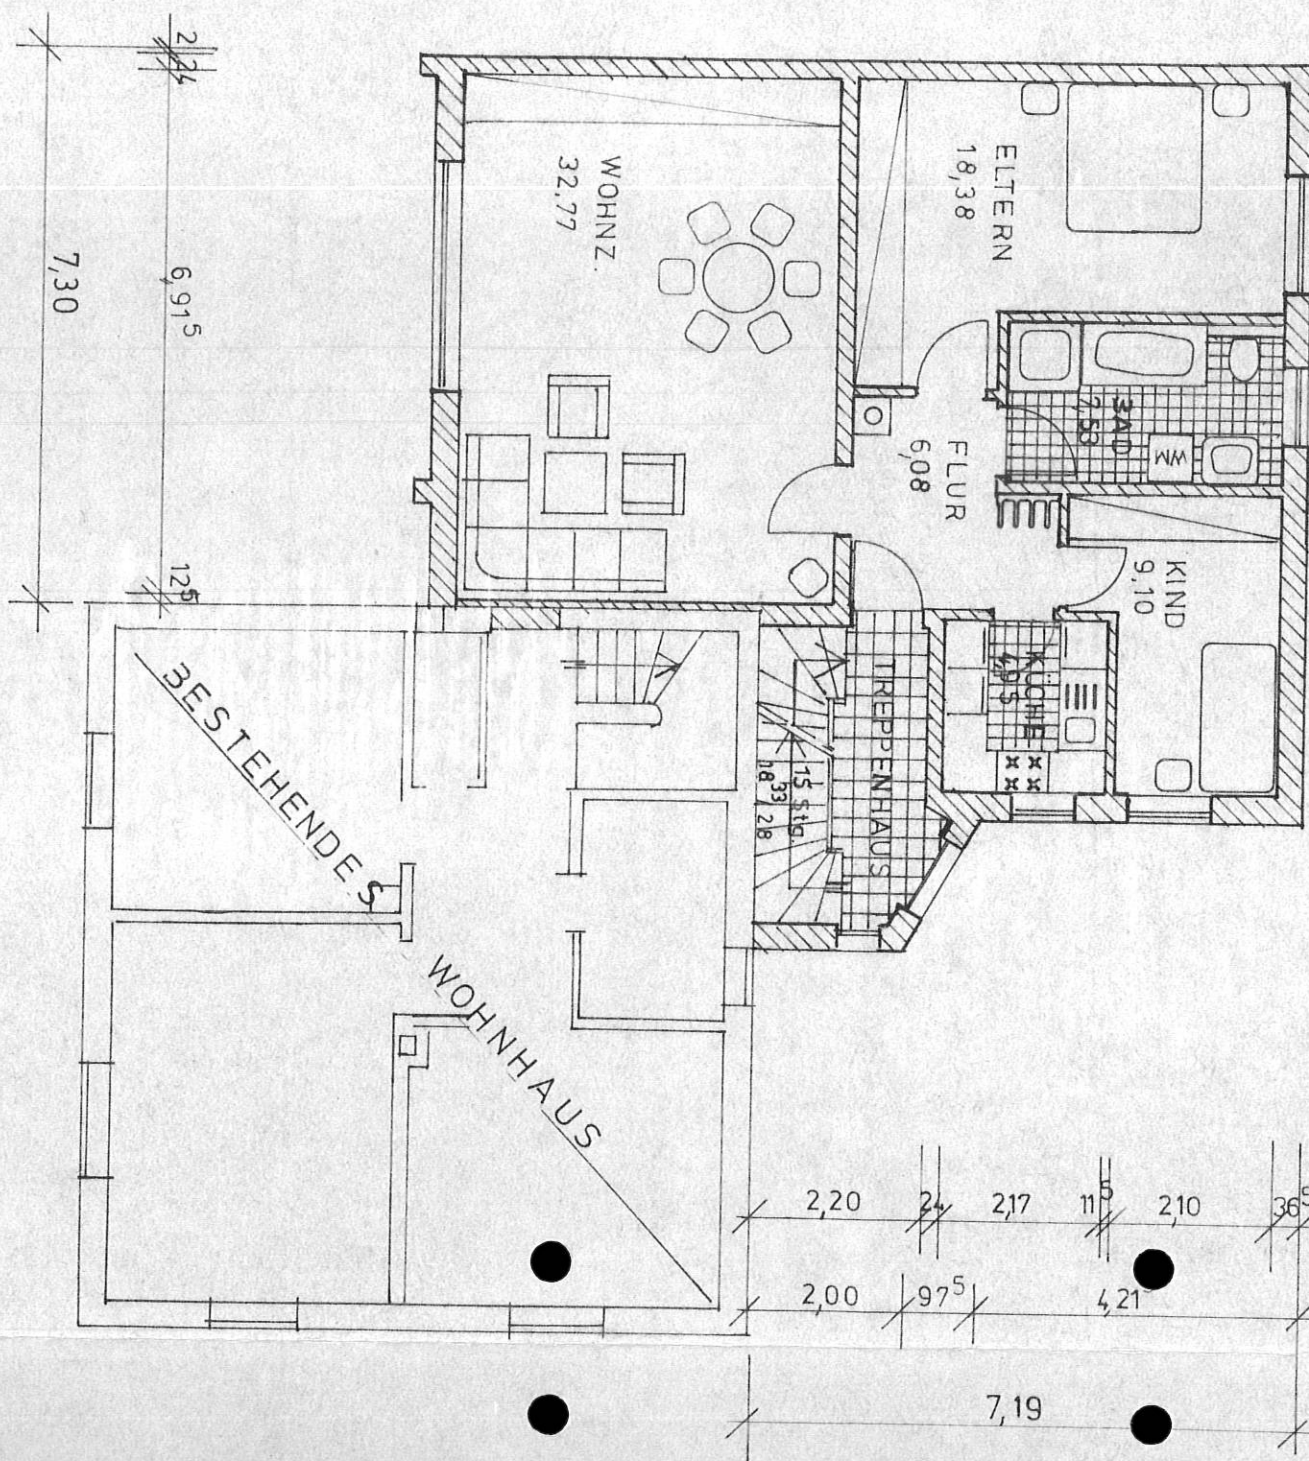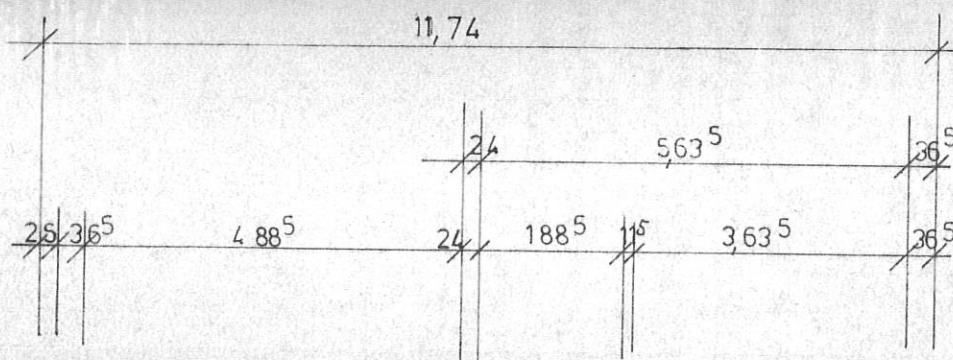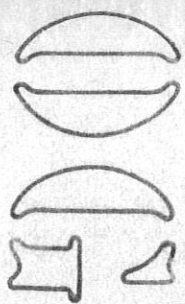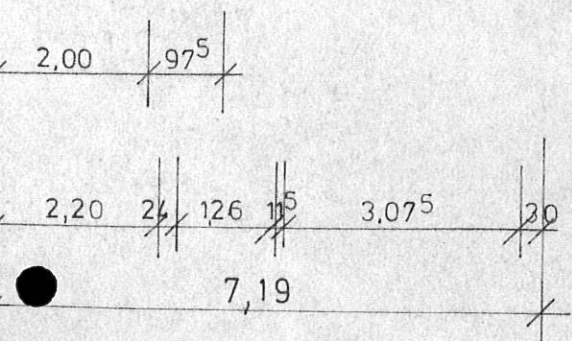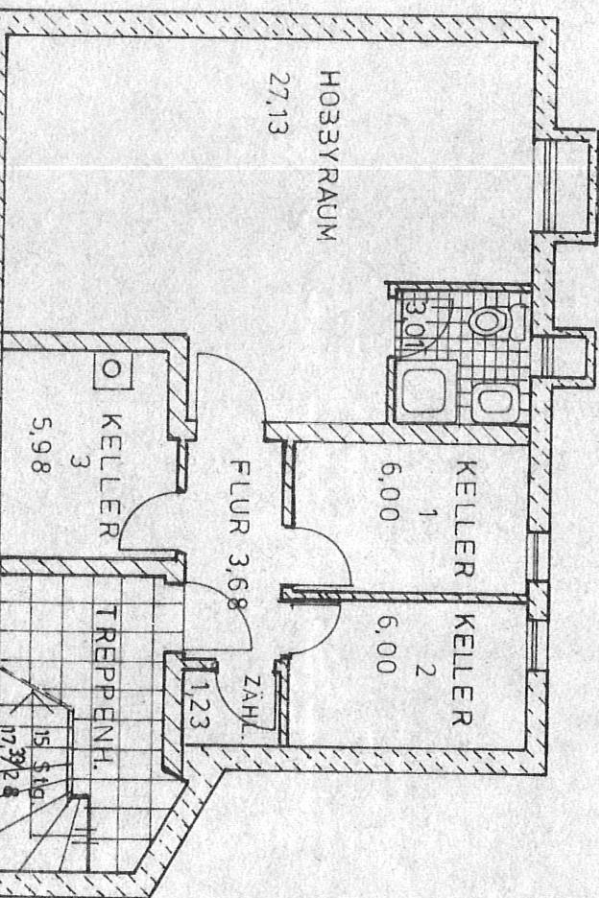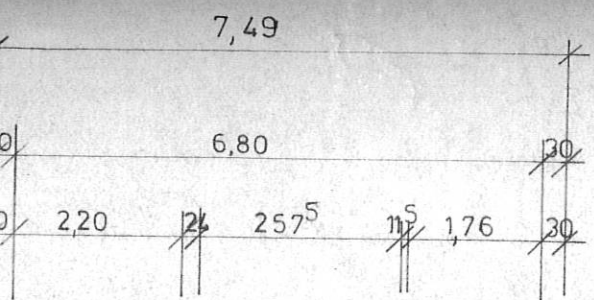

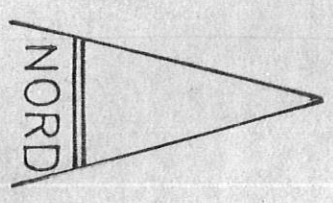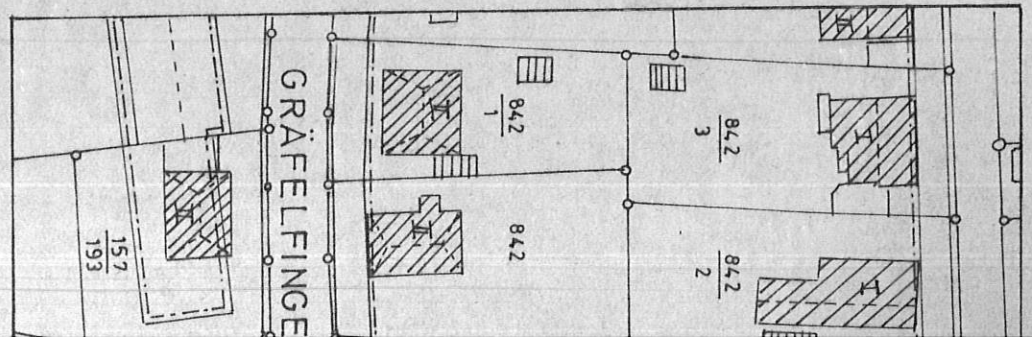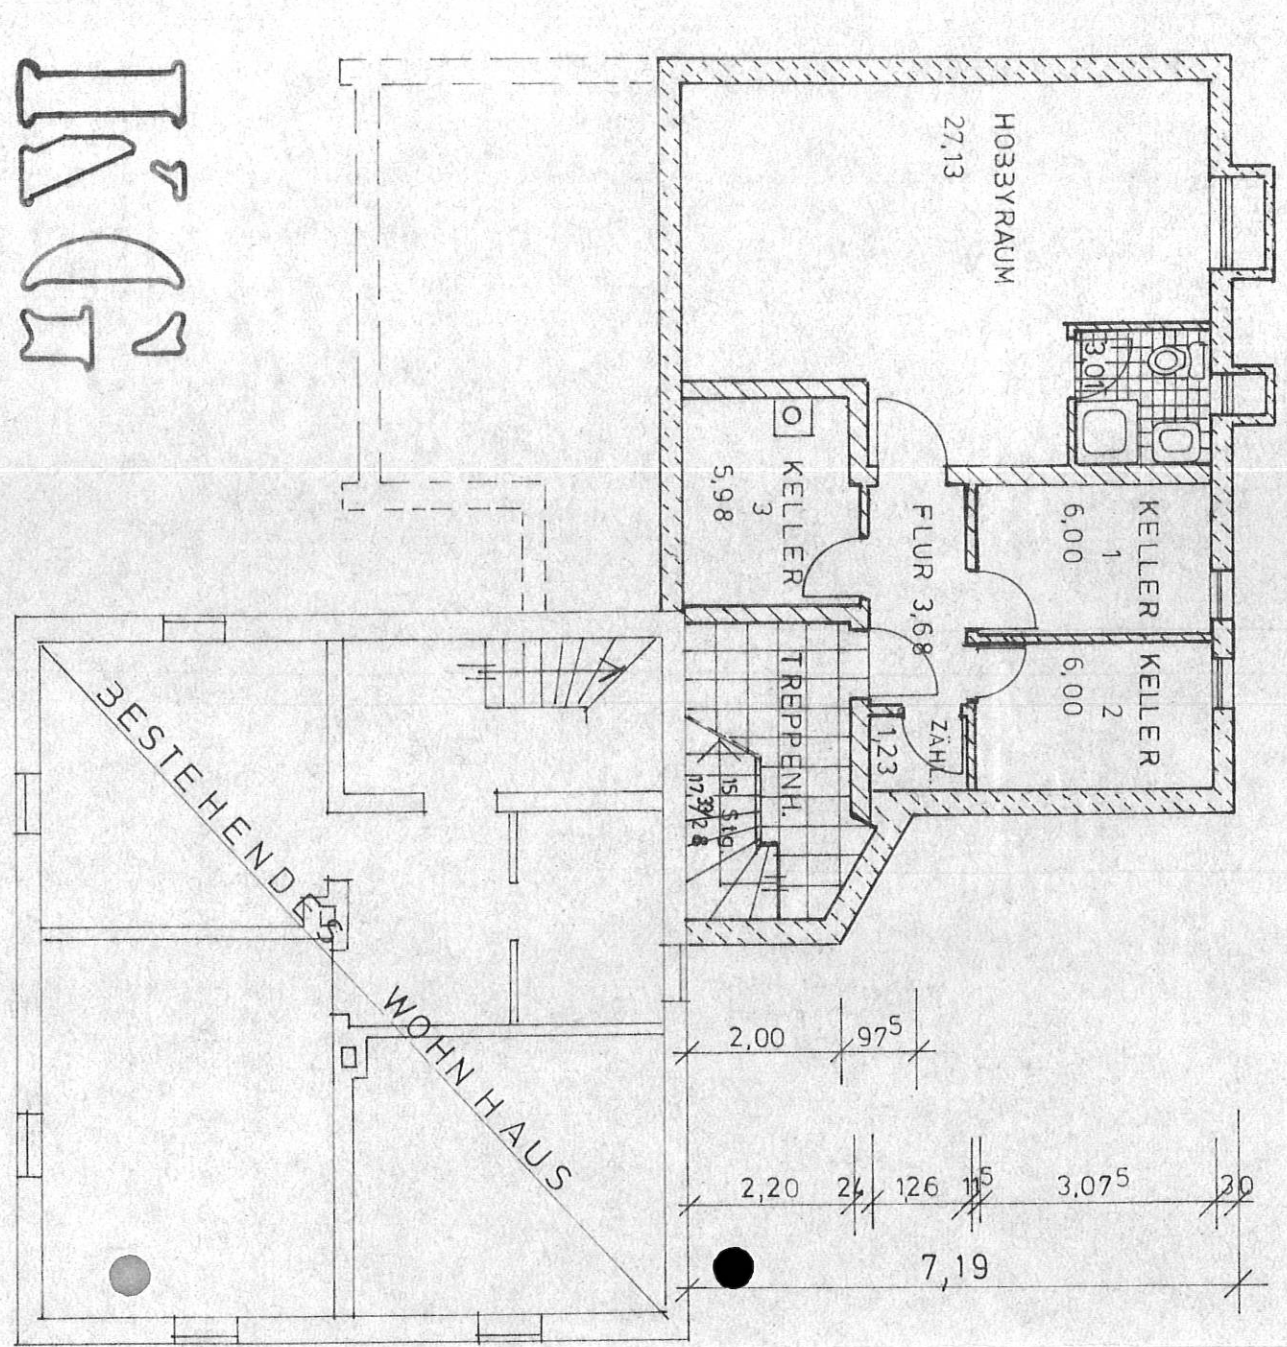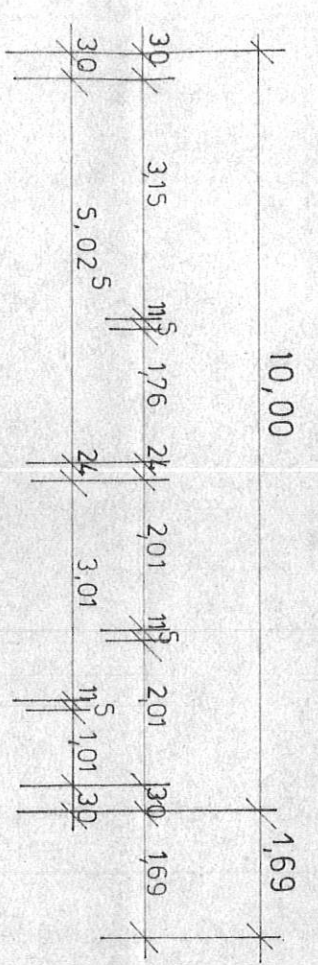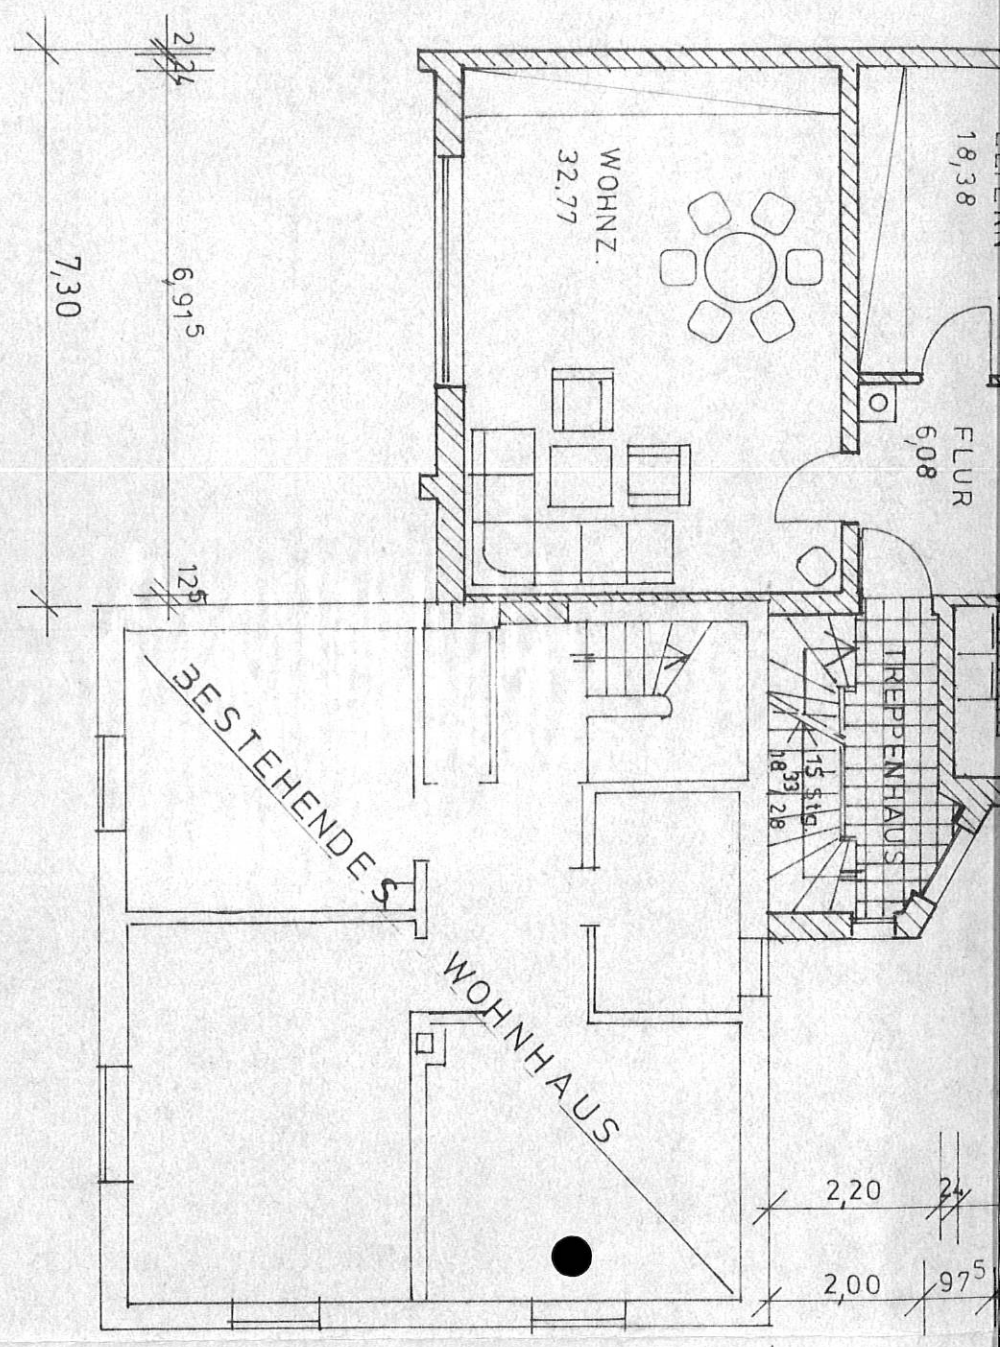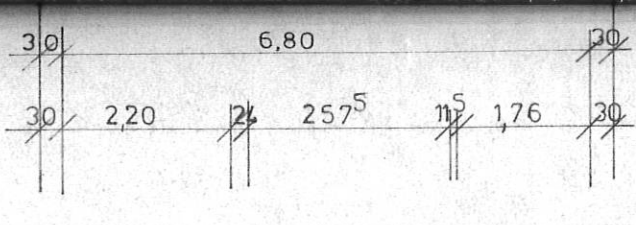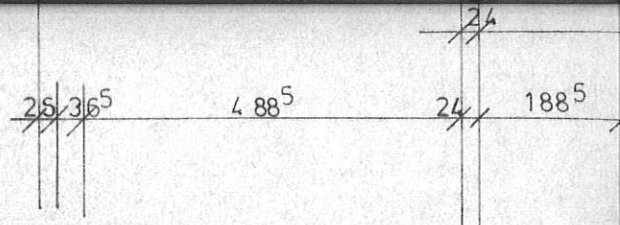


3) Zuleitung im Genehmigungsverfahren - nicht - erforderlich.
 Bemerkung: _____
 Am 20.05.94 Hauptabt. Wasserversorgung
 Abt. Planung u. Bau
 Erinnerungsabgaben
 I.A. Wam

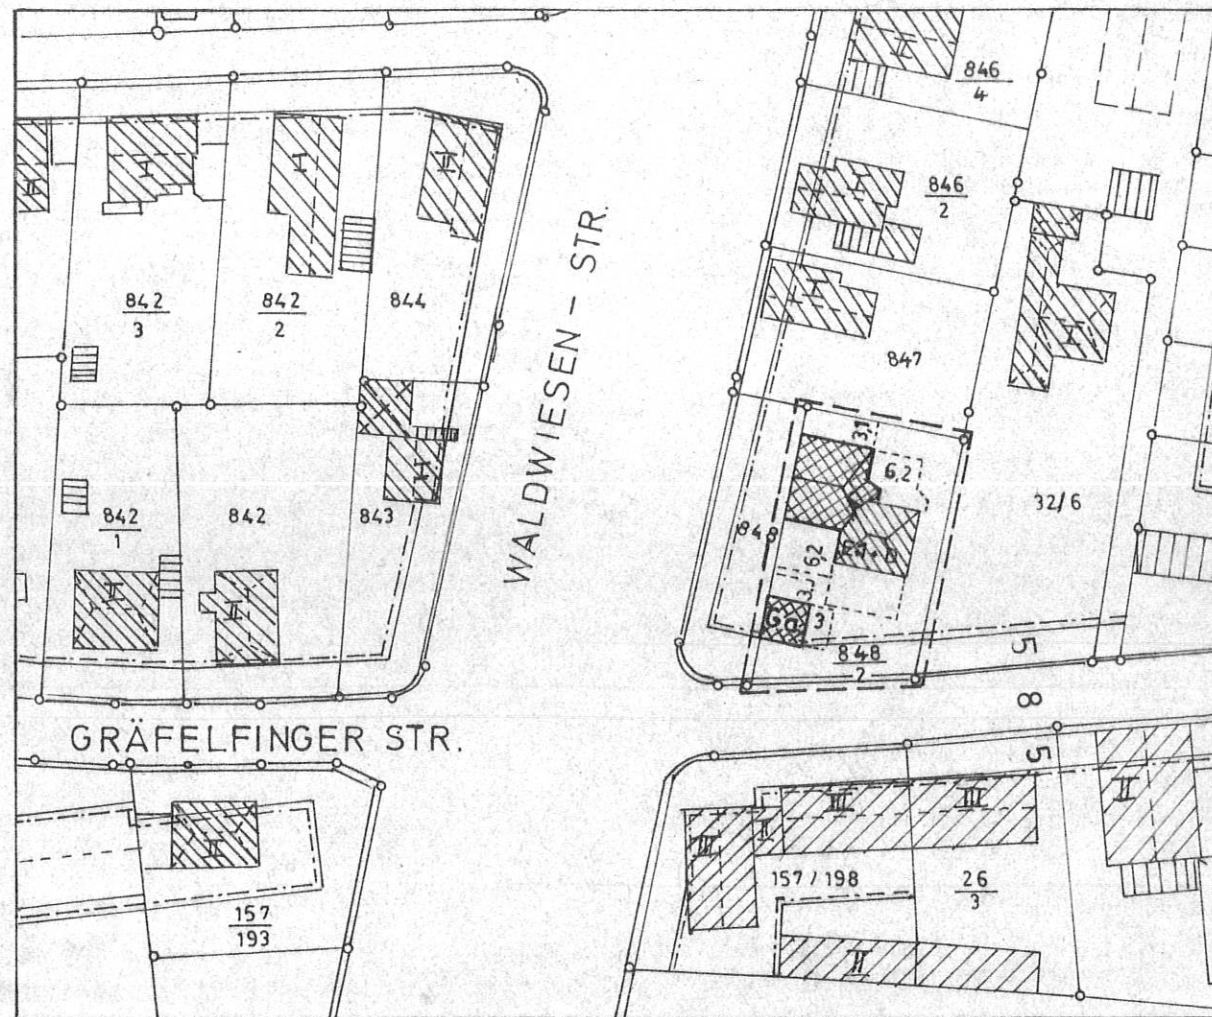

LAGEPLAN M. 1:1000

KAT. 3L. 1314
 (29)

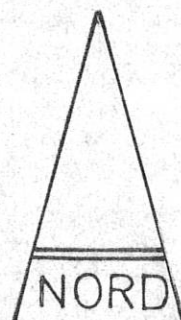

EINGABEPLAN

NEUBAU EINES ZWEIFAMILIENHAUSES E+1+D
 MIT AUSGEBAUTEM DACHGESCHOSS
 IN MÜNCHEN 81375 GRÄFELFINGERSTR. 120
 FLUR NR. 848/2 GEMARKUNG-GROSSHADERN

BAUHERR UND
 GRUNDEIGENTÜMER:

HERR CLAUDIUS U. FRAU SYLVIA SEIDL
 MOOSECKERSTR. 22 84359 SIMBACH / INN

Claudius Seidl
Sylvia Seidl

PLANFERTIGER:

FROMBECK
 PLANUNGSBÜRO FÜR BIOLOGISCHES PLANEN
 UND BAUEN
 PASTEURSTR. 15 82152 PLANEGG / MARTINSRIED
 TEL. 089 / 8576188 FAX 089 / 8597244

FROMBECK
 PLANUNGSBÜRO für
 biologisches Planen u. Bauen
 Pasteurstraße 15 Tel. 089/8576188
 82152 Planegg (Martinsried)
 Fax 0 89/8 59 72 44

W. Frombeck
 Kenntnis genommen und ~~nicht~~ zugestimmt

NACHBARN:

Landeshauptstadt München
 Kommunalreferat - Abt. III (GV) Verw. Insp.
 I.A. _____
 848 LANDESHAUPTSTADT MÜNCHEN

Gabriel Büschl Anna Büschl
 847 BÜSCHL GABRIEL U. ANNA

A. Ull
 32/6 ULLE ANNELIESE