
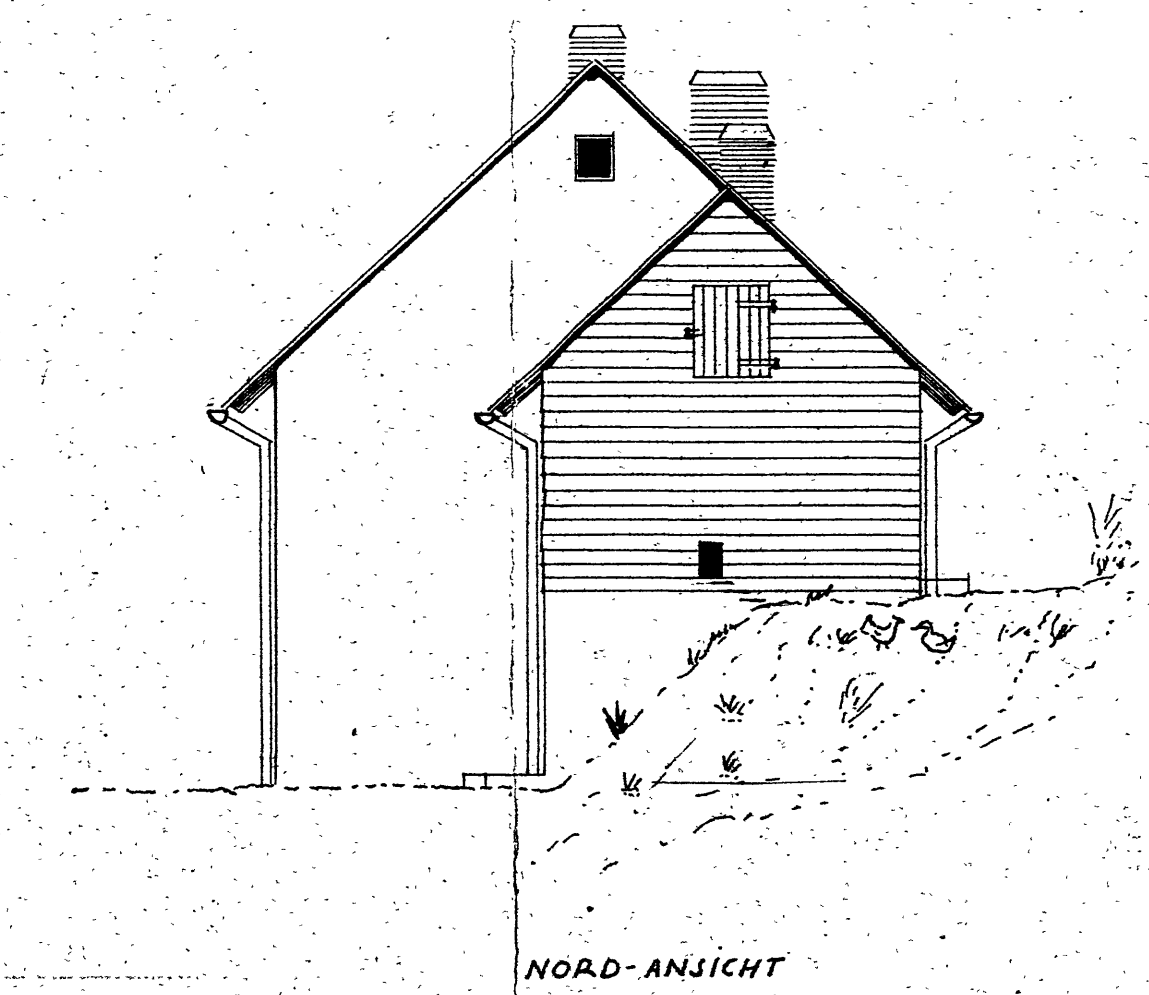
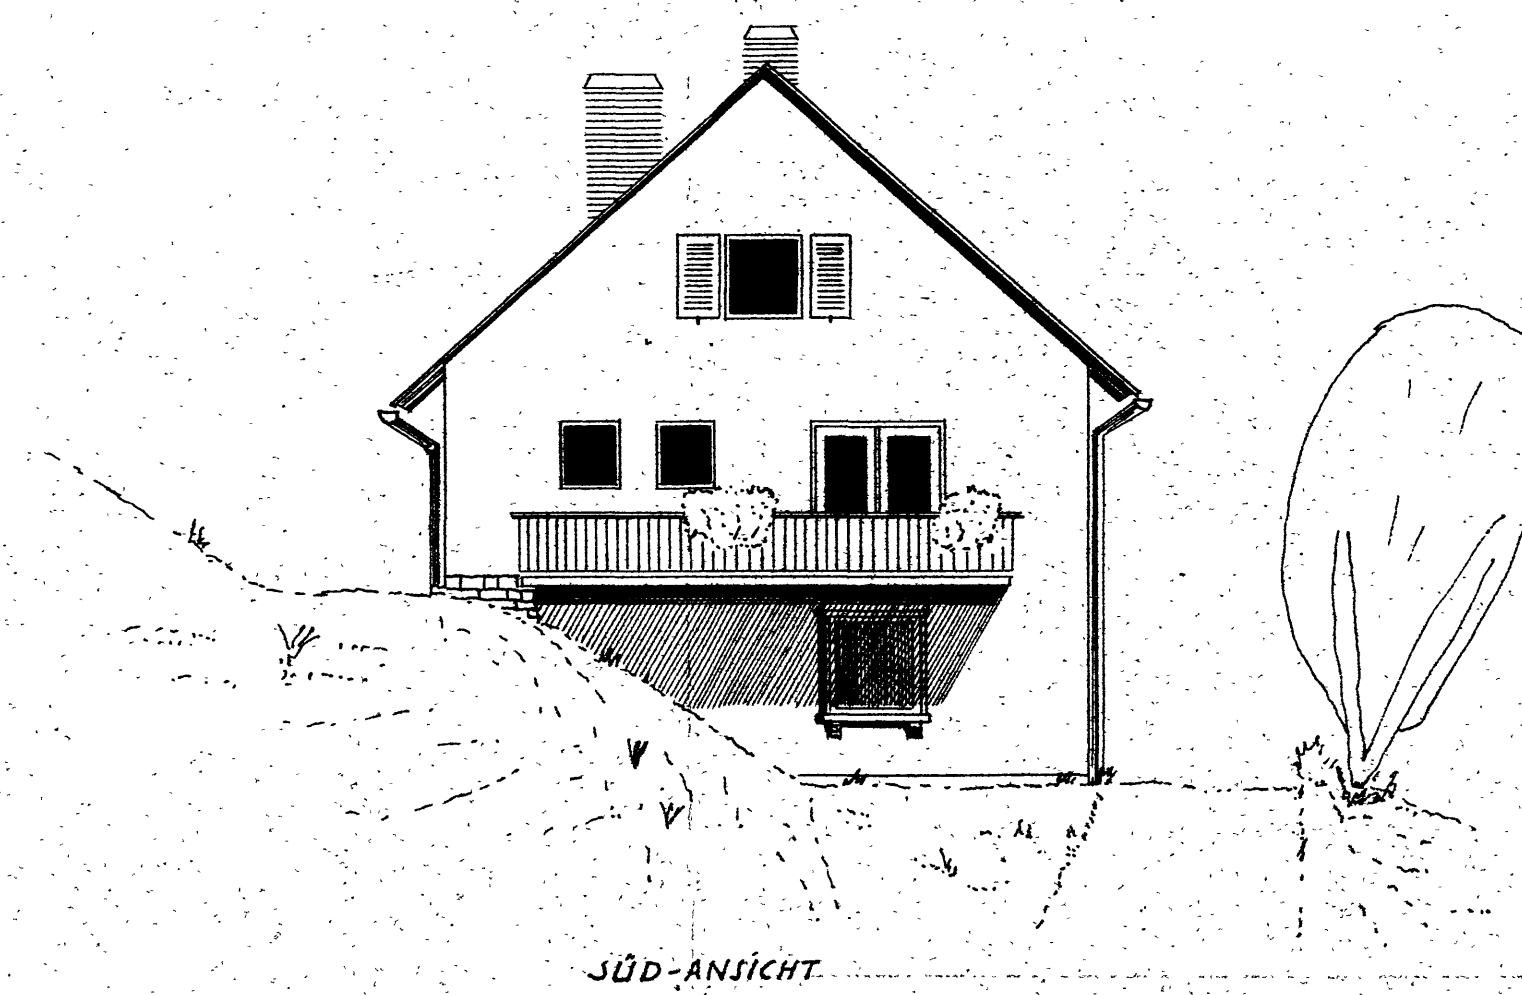
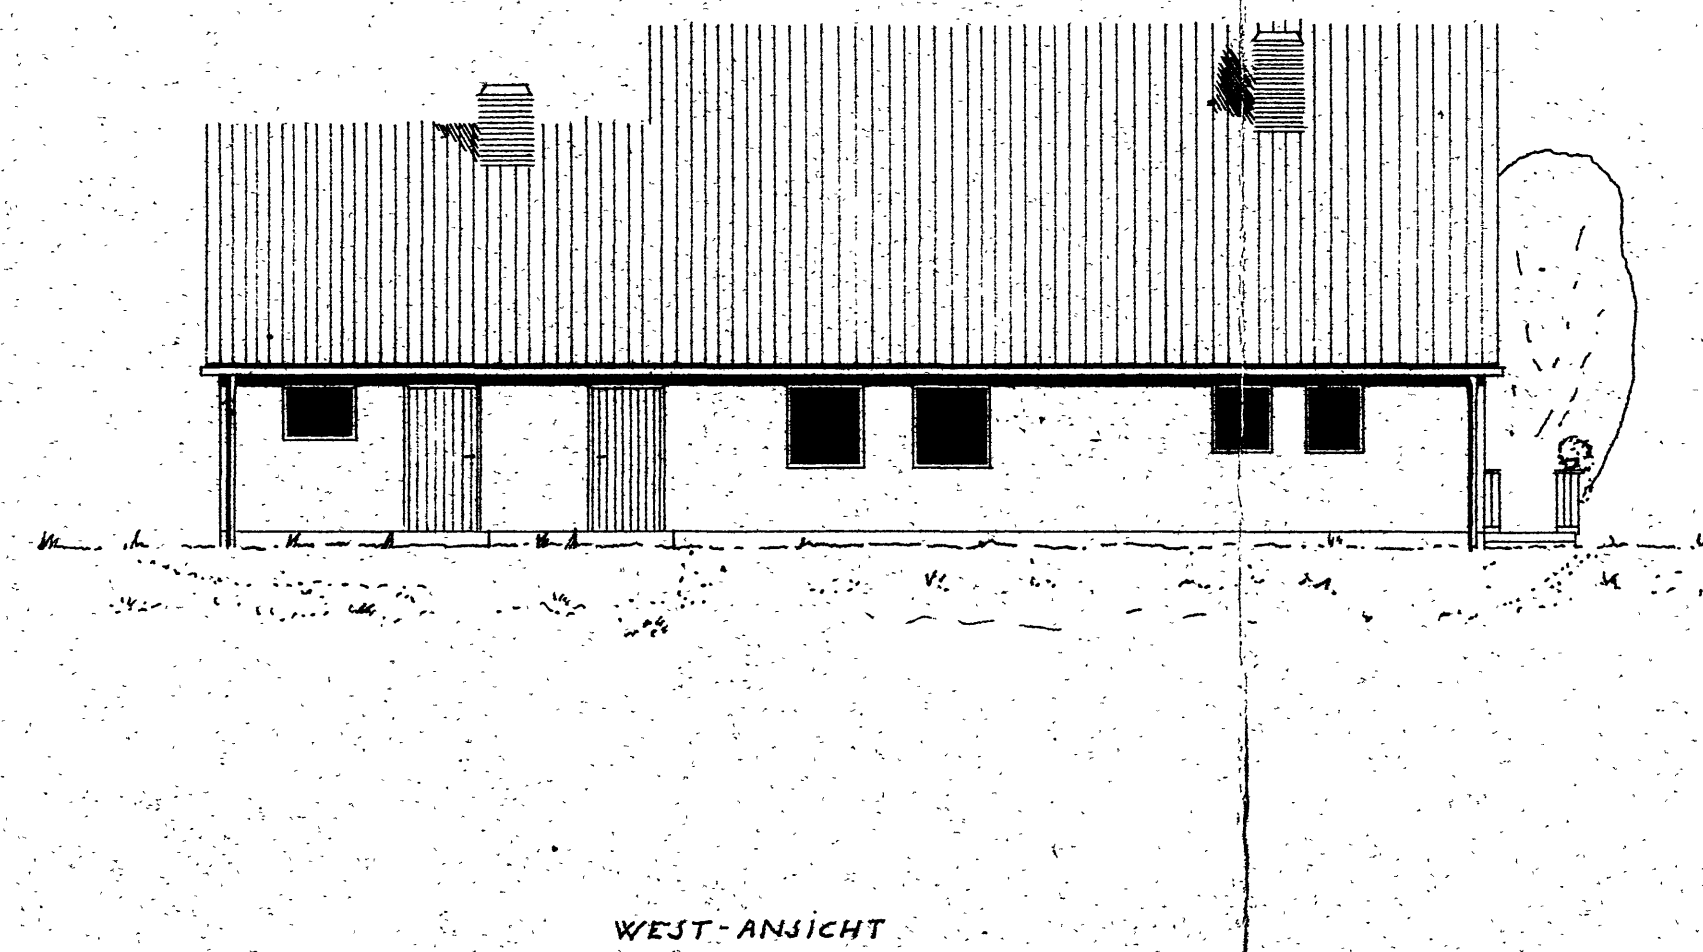
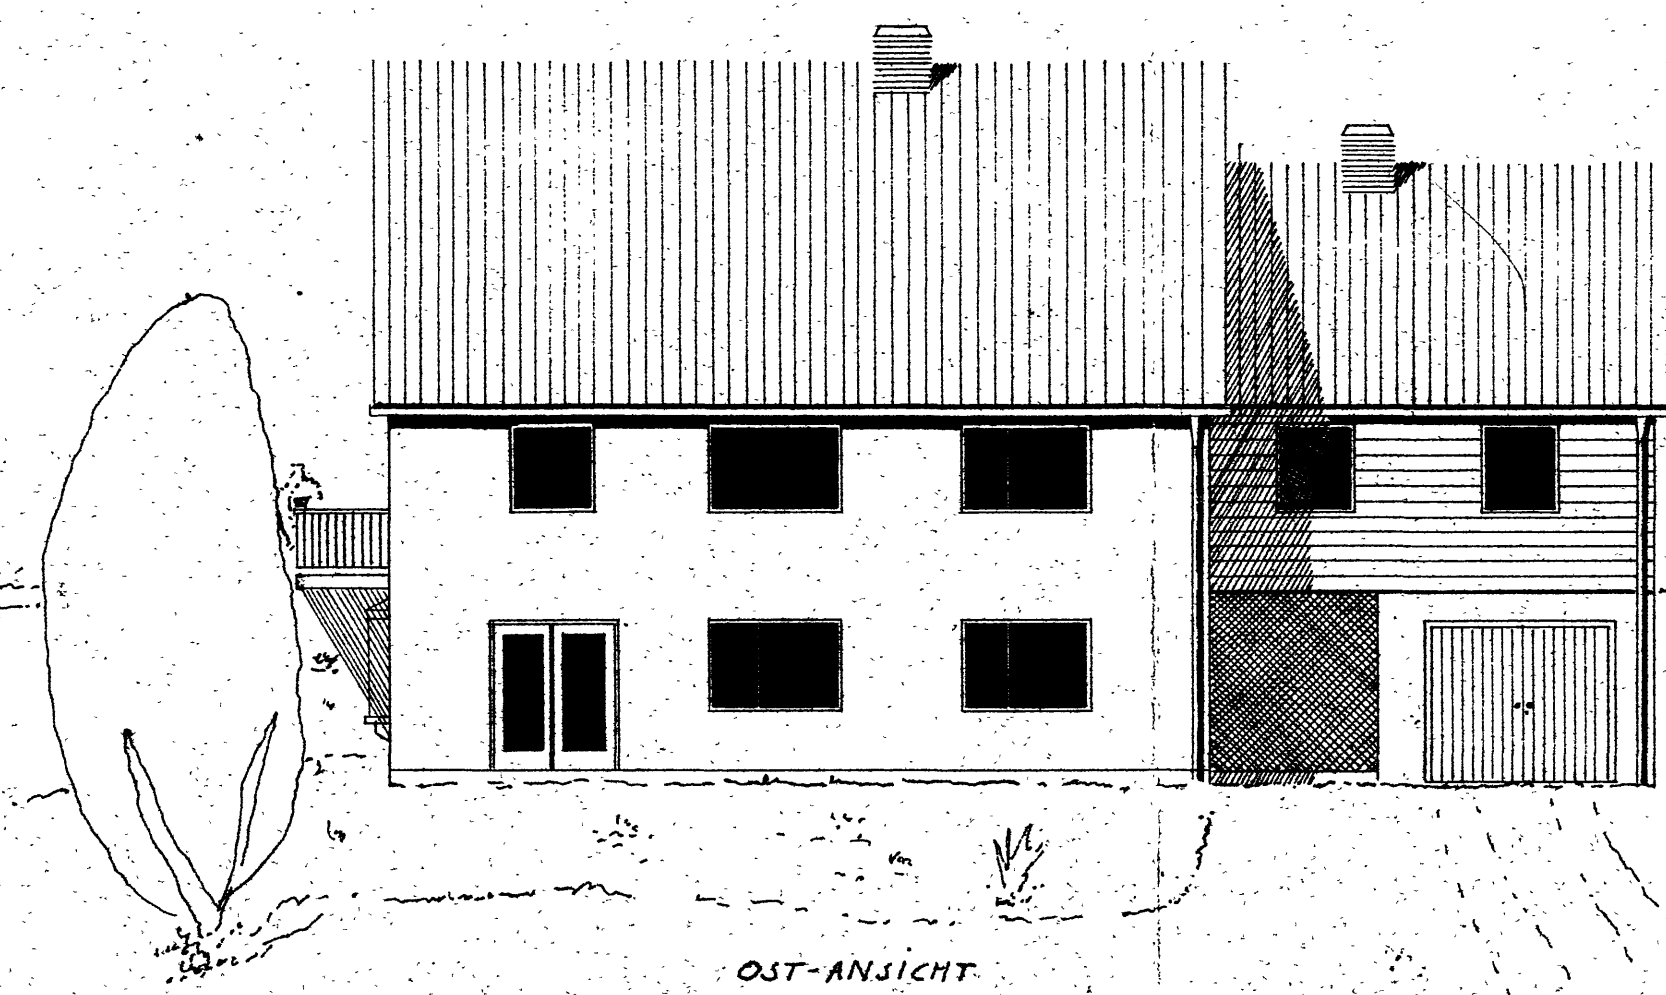
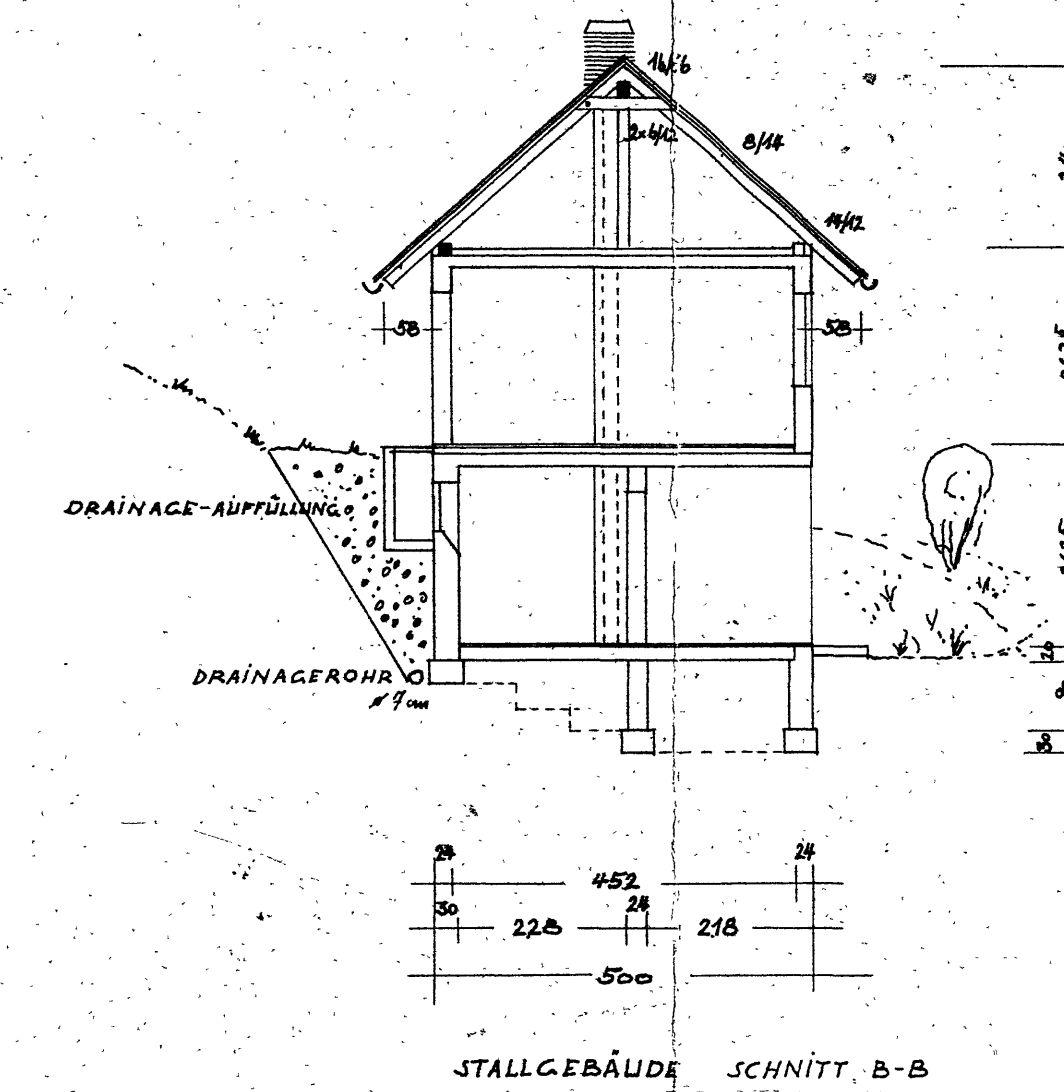
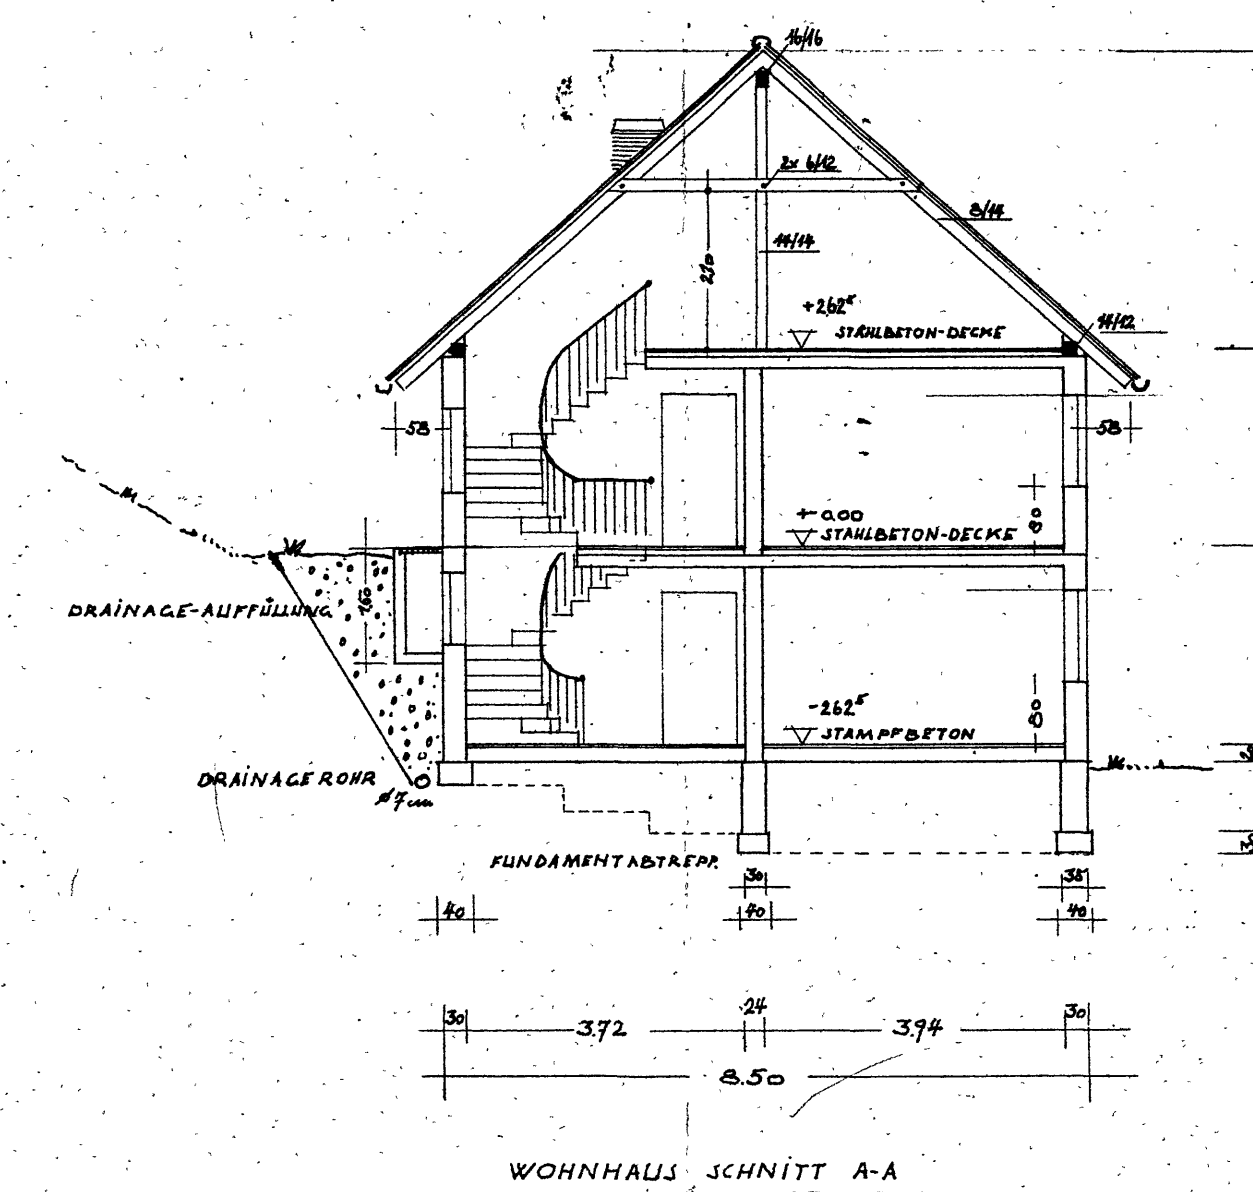
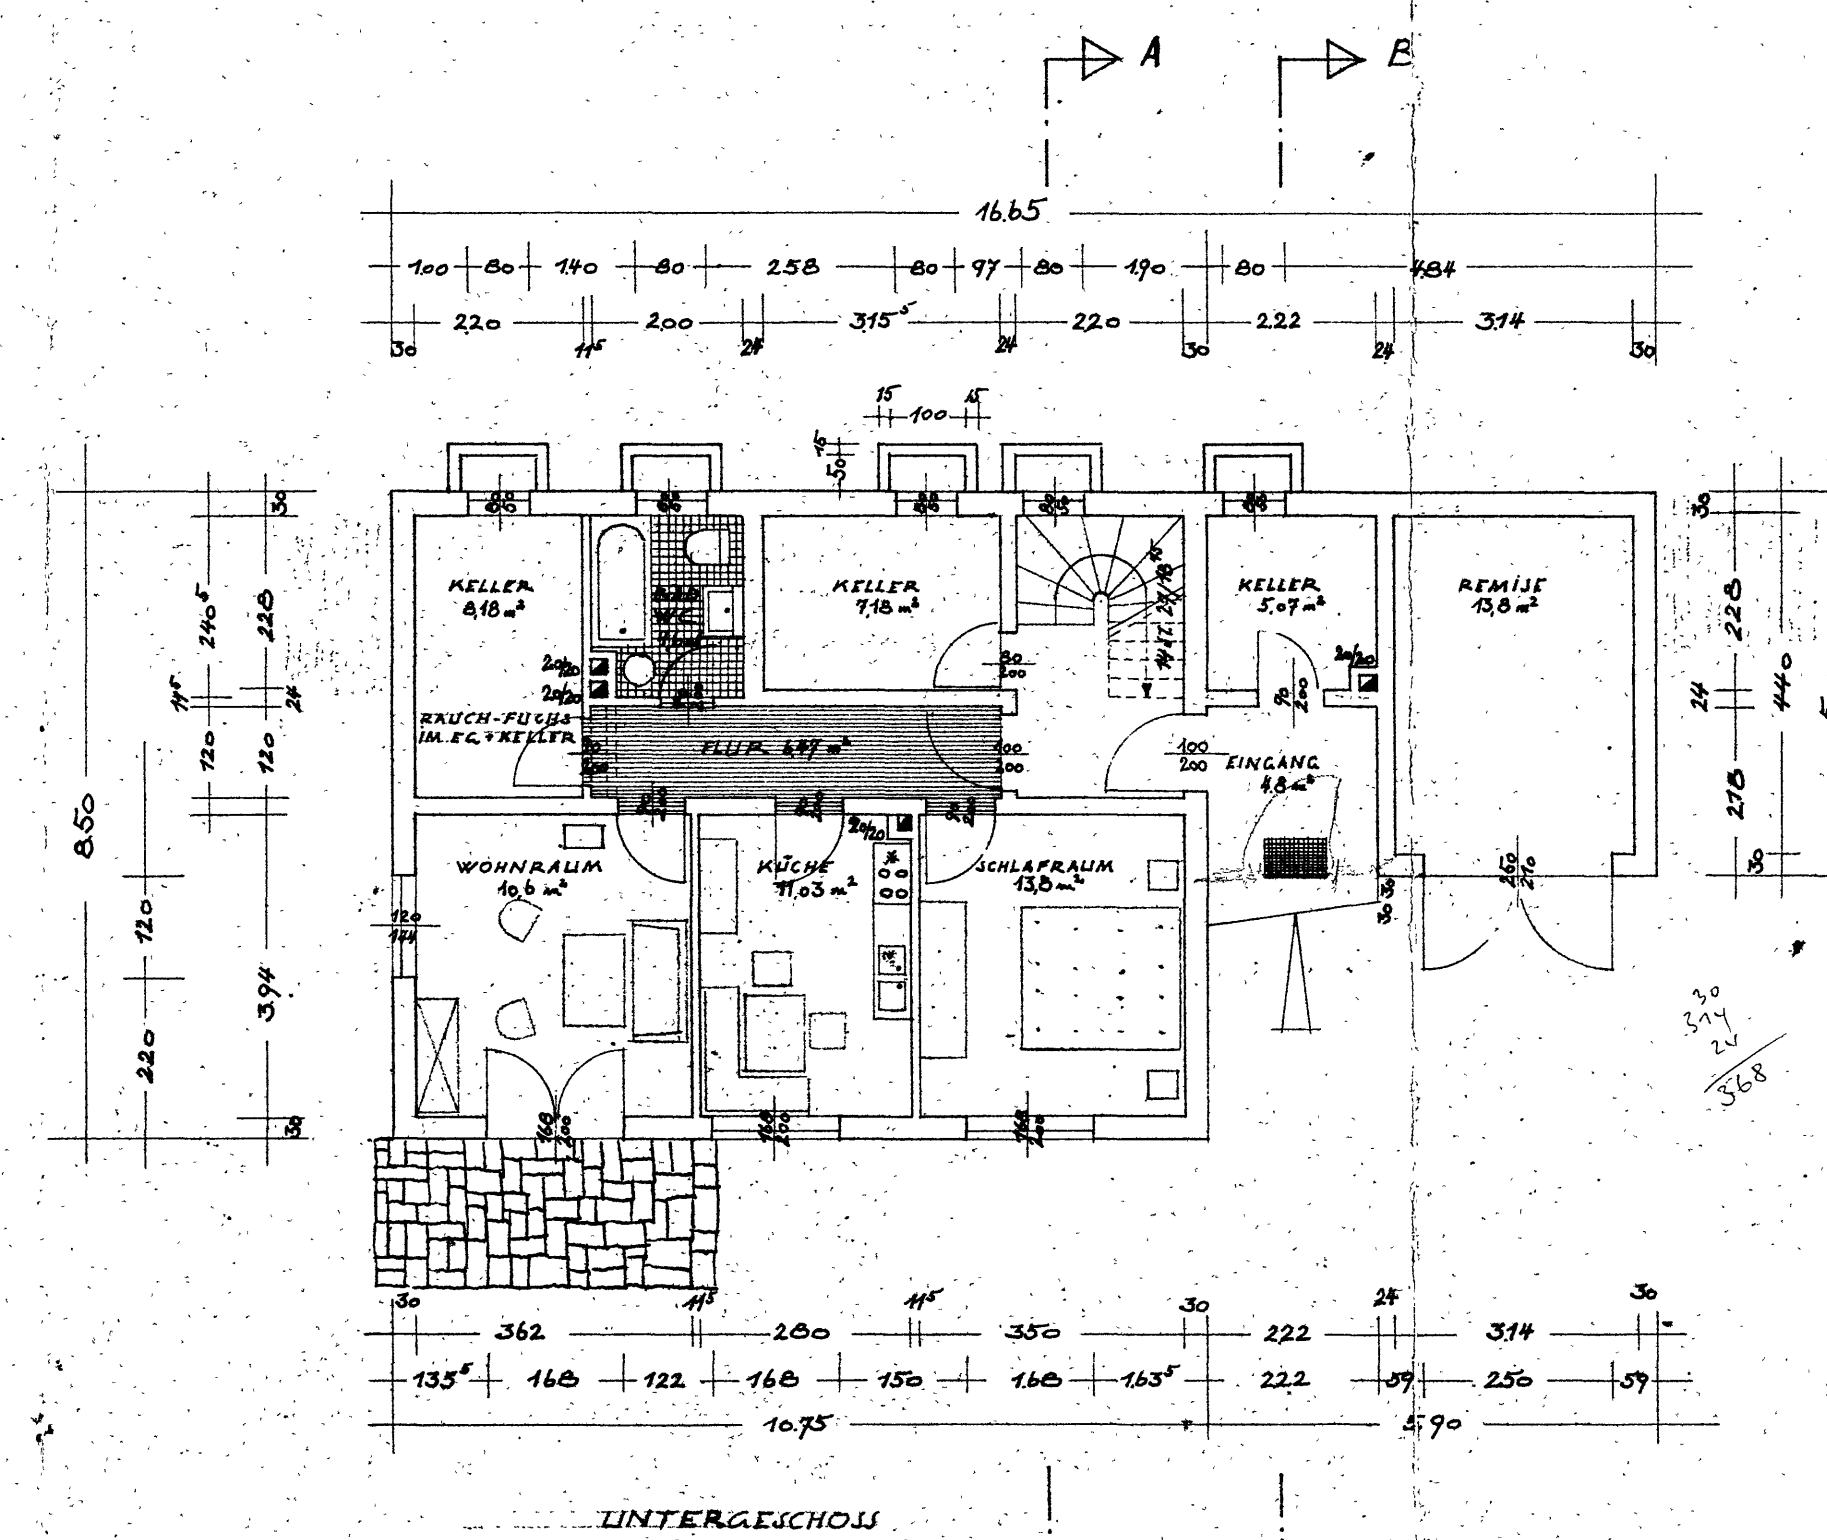


Neubau einer Landwirtschaftlichen Nebenerwerbsstelle M-1:100

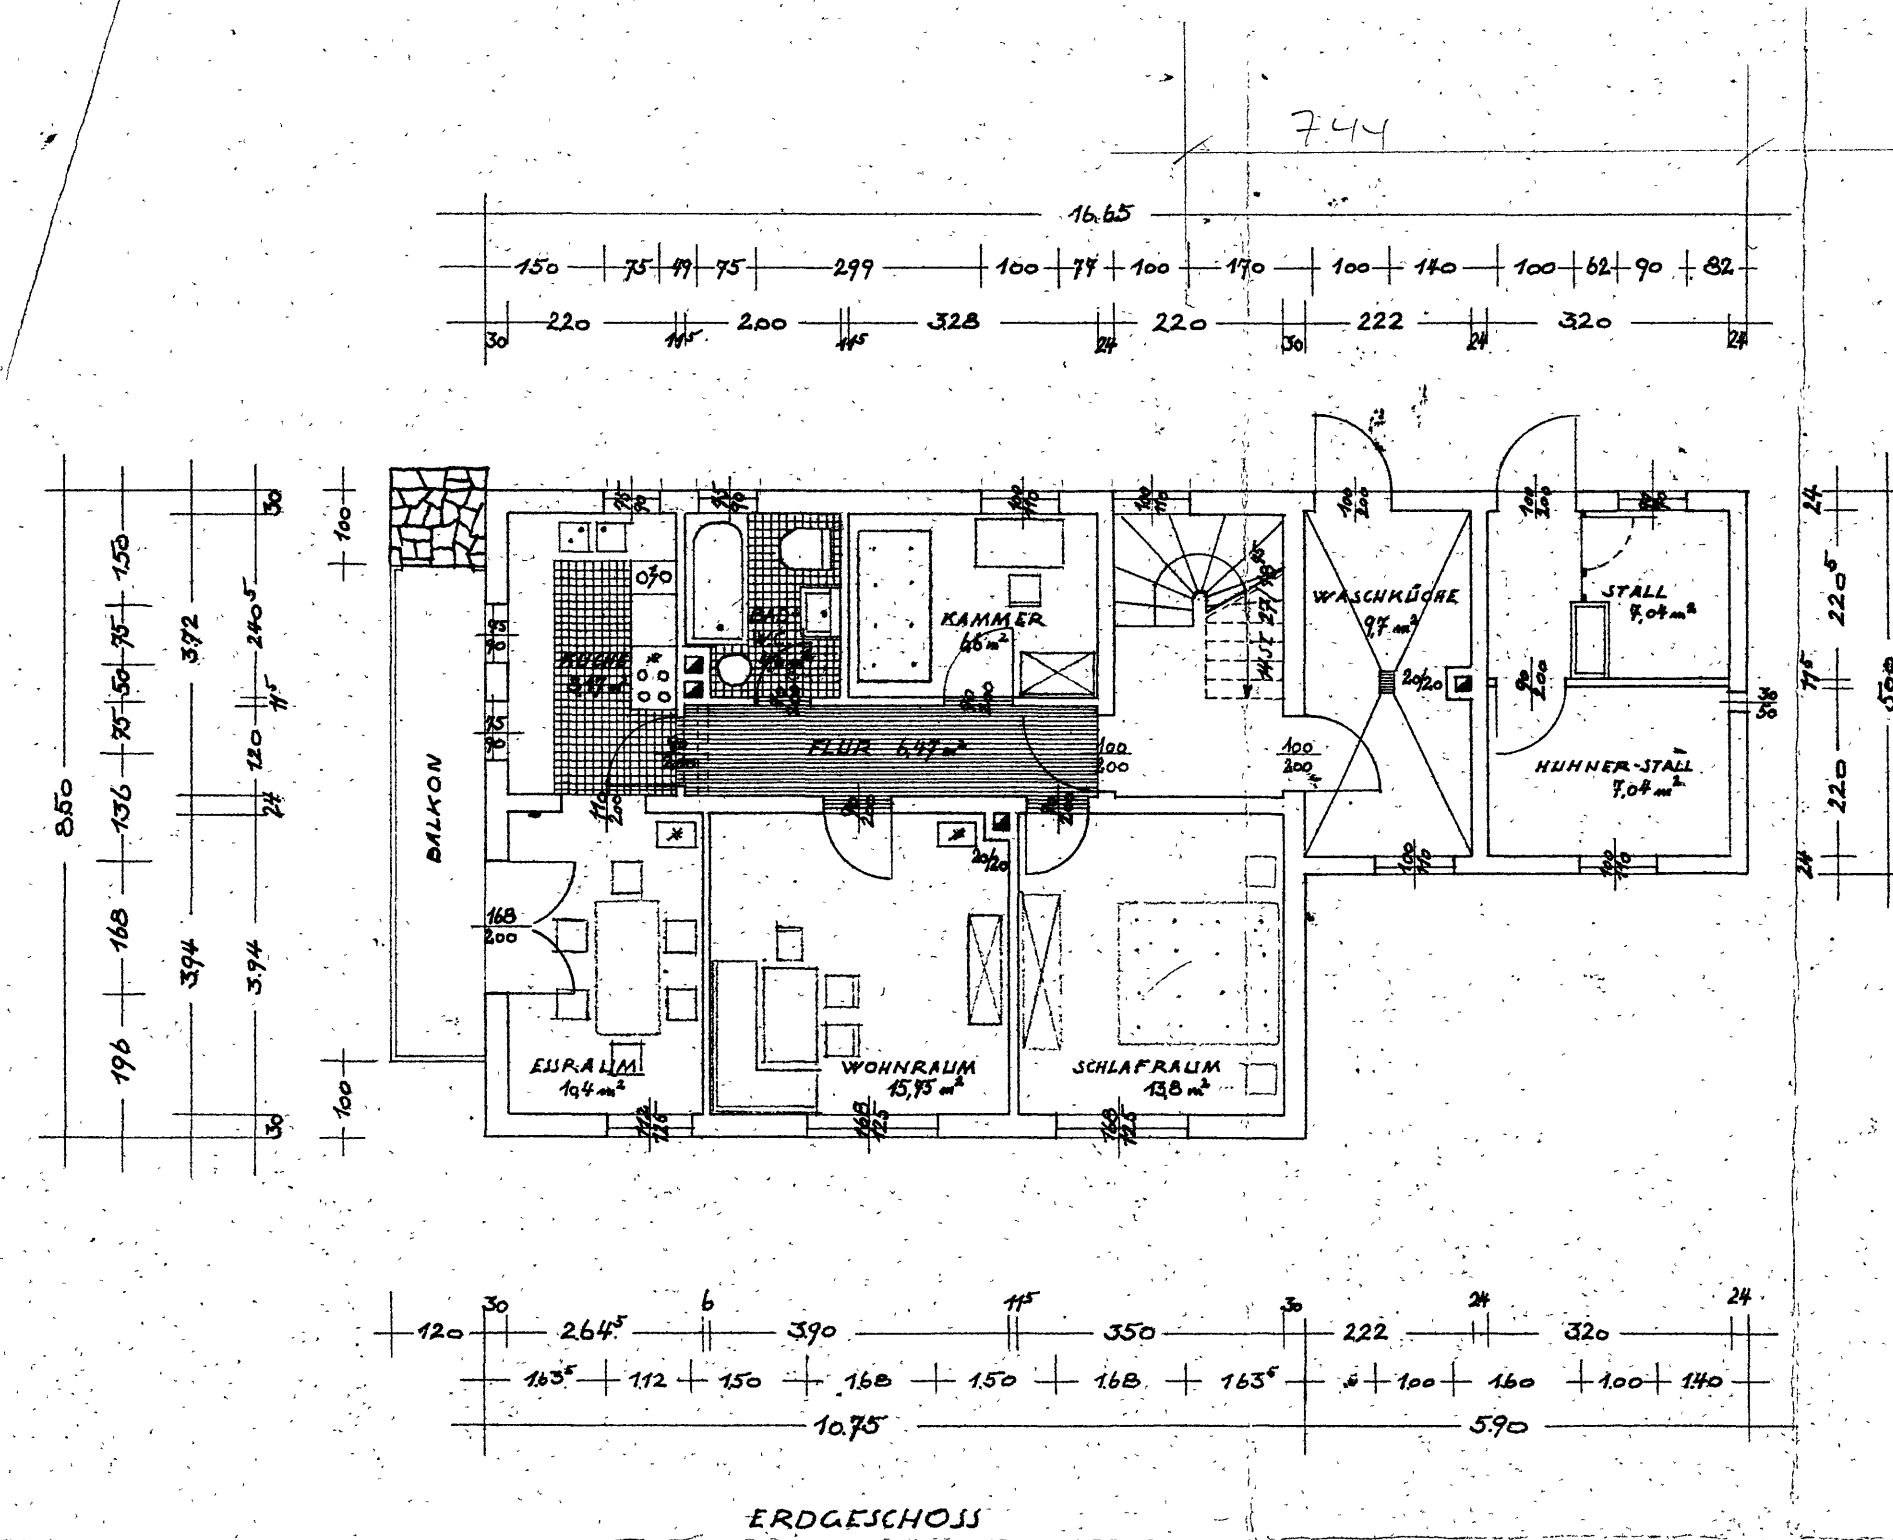

DER BAUHERR:

DER GRUNDGENTÜMER:

DIE NACHBARN:

DER PLANFERTIGER:

Bayer. Landessiedlung G.m.b.H.
Bauabteilung

MÜNCHEN, D. 13.10.1960

zum Banquet NF-Ebene